



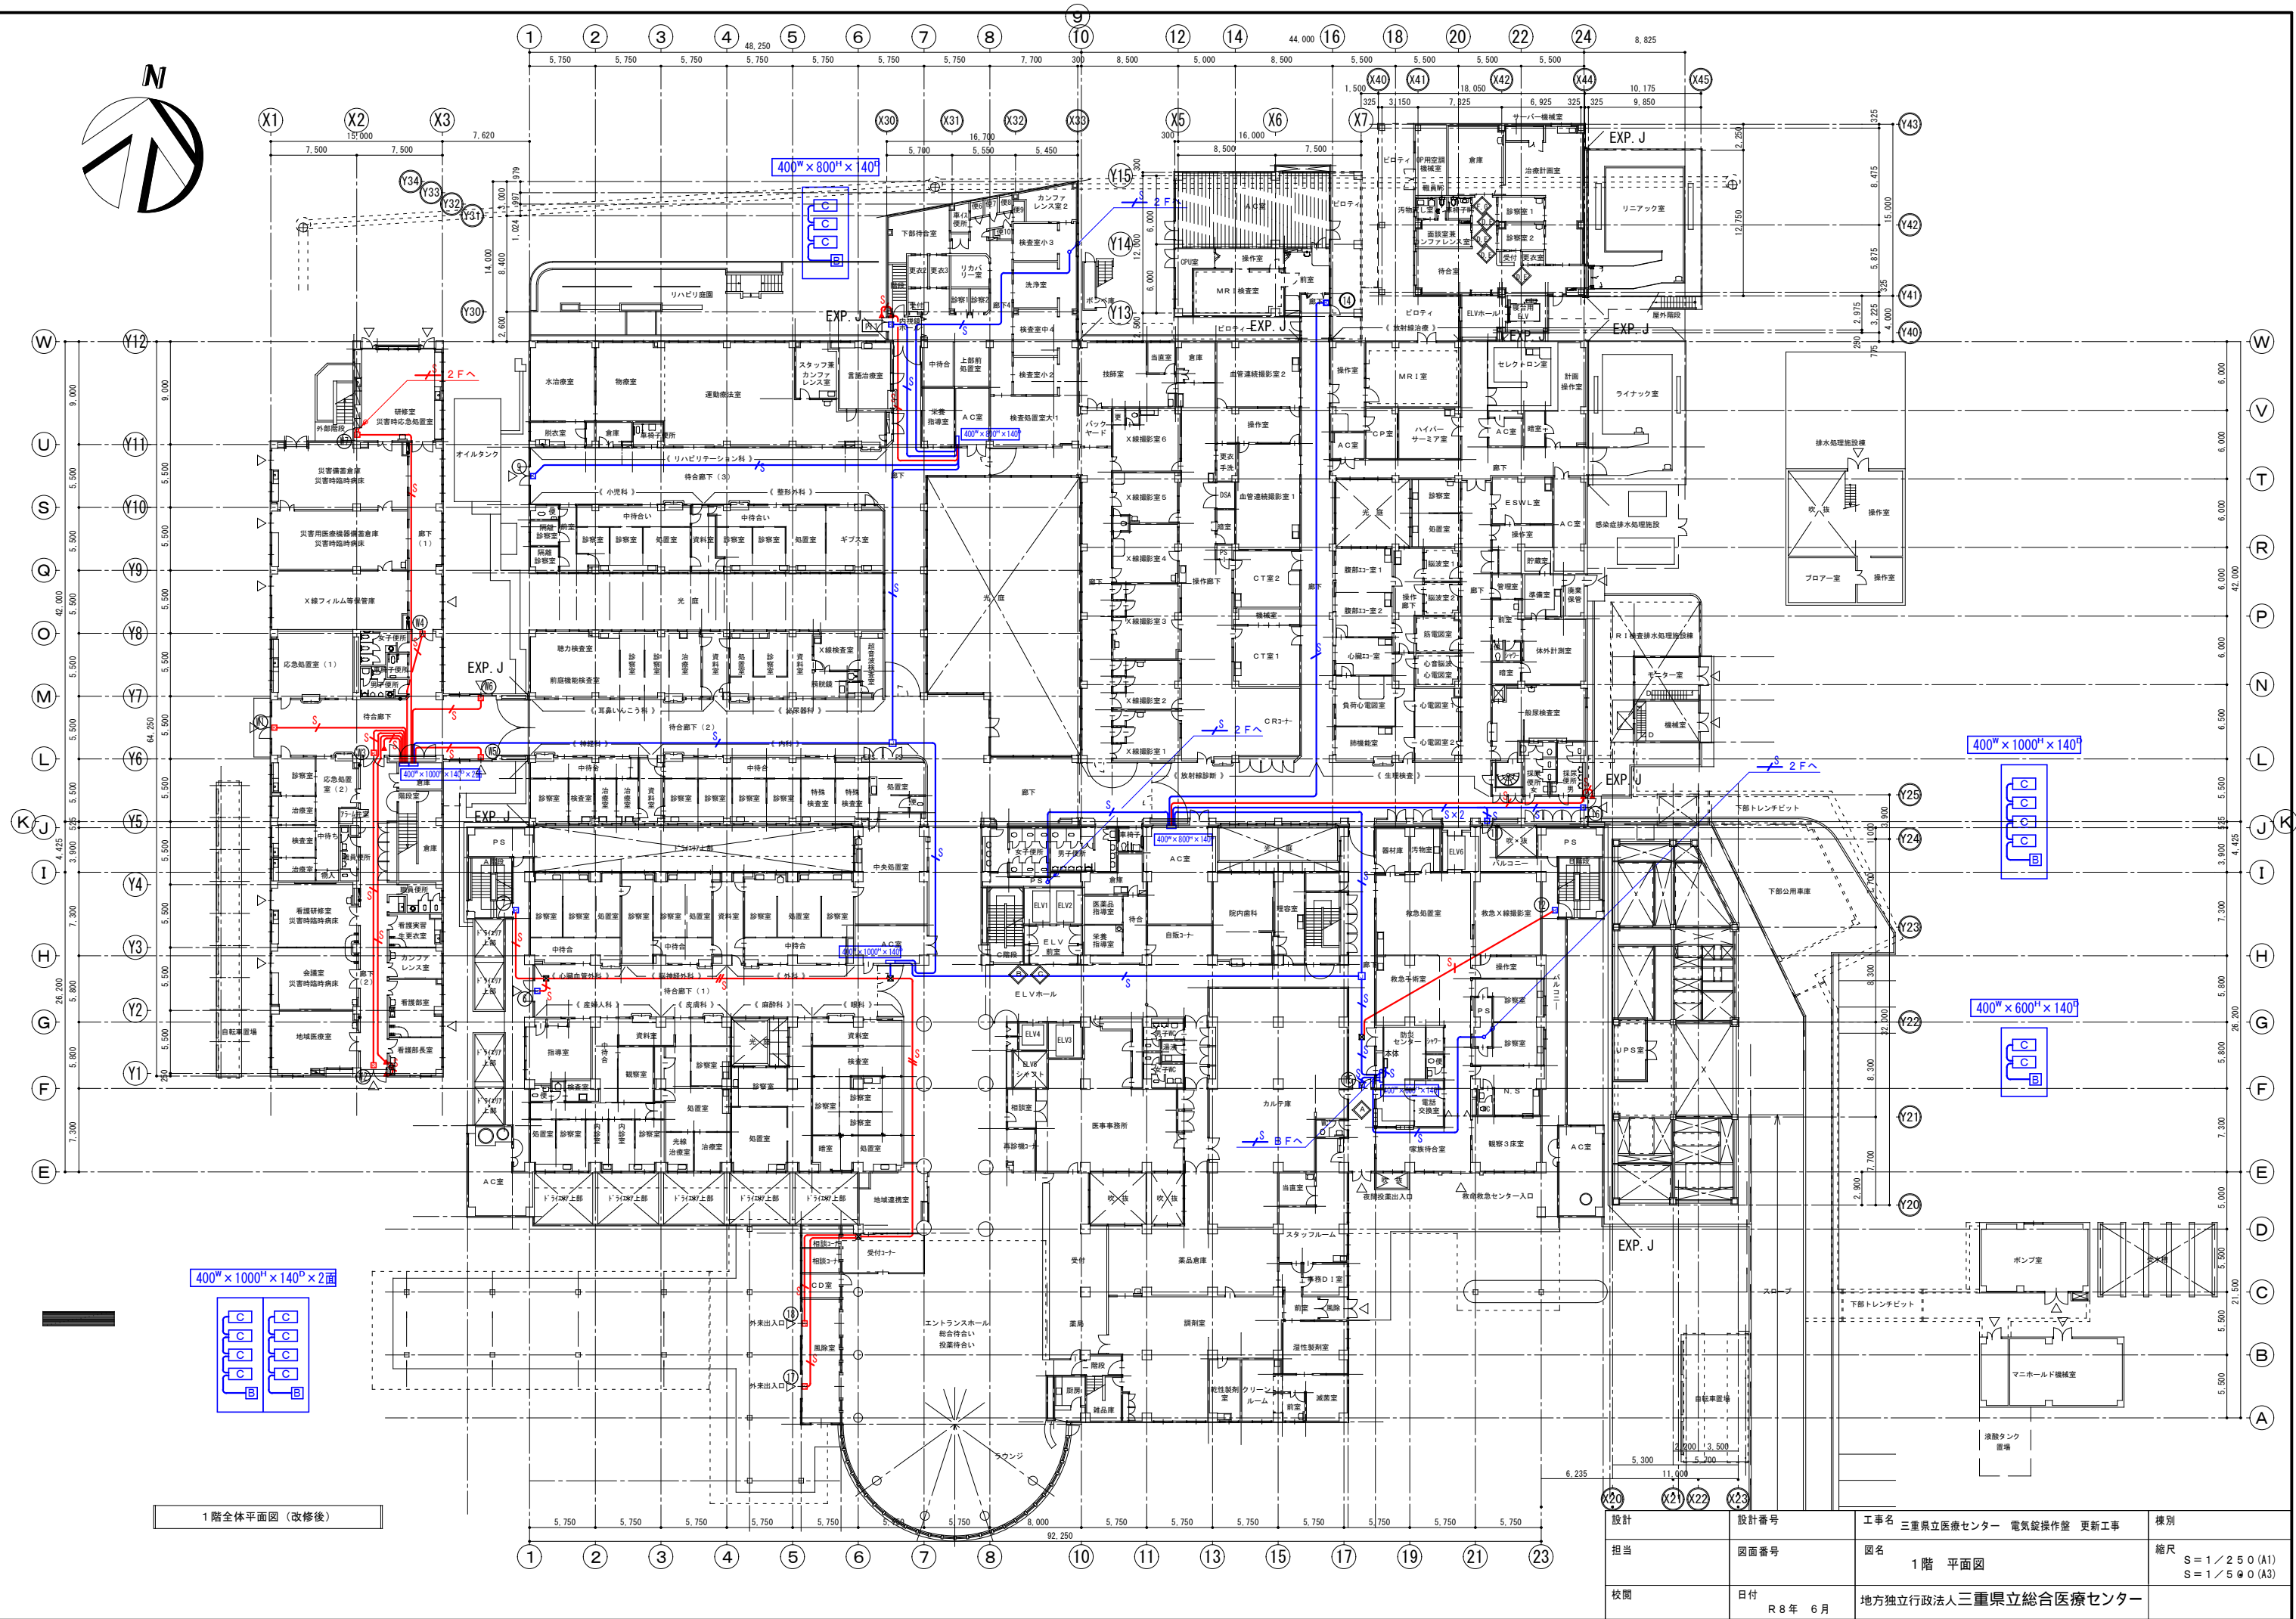

400W × 1000H × 140D × 2面

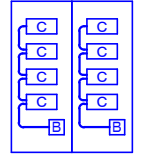

1階全体平面図 (改修後)

設計	設計番号	工事名	棟別
担当	図面番号	図名	縮尺
校閲	日付	地方独立行政法人三重県立総合医療センター	S = 1 / 250 (A1) S = 1 / 500 (A3)
	R 8 年 6 月		