


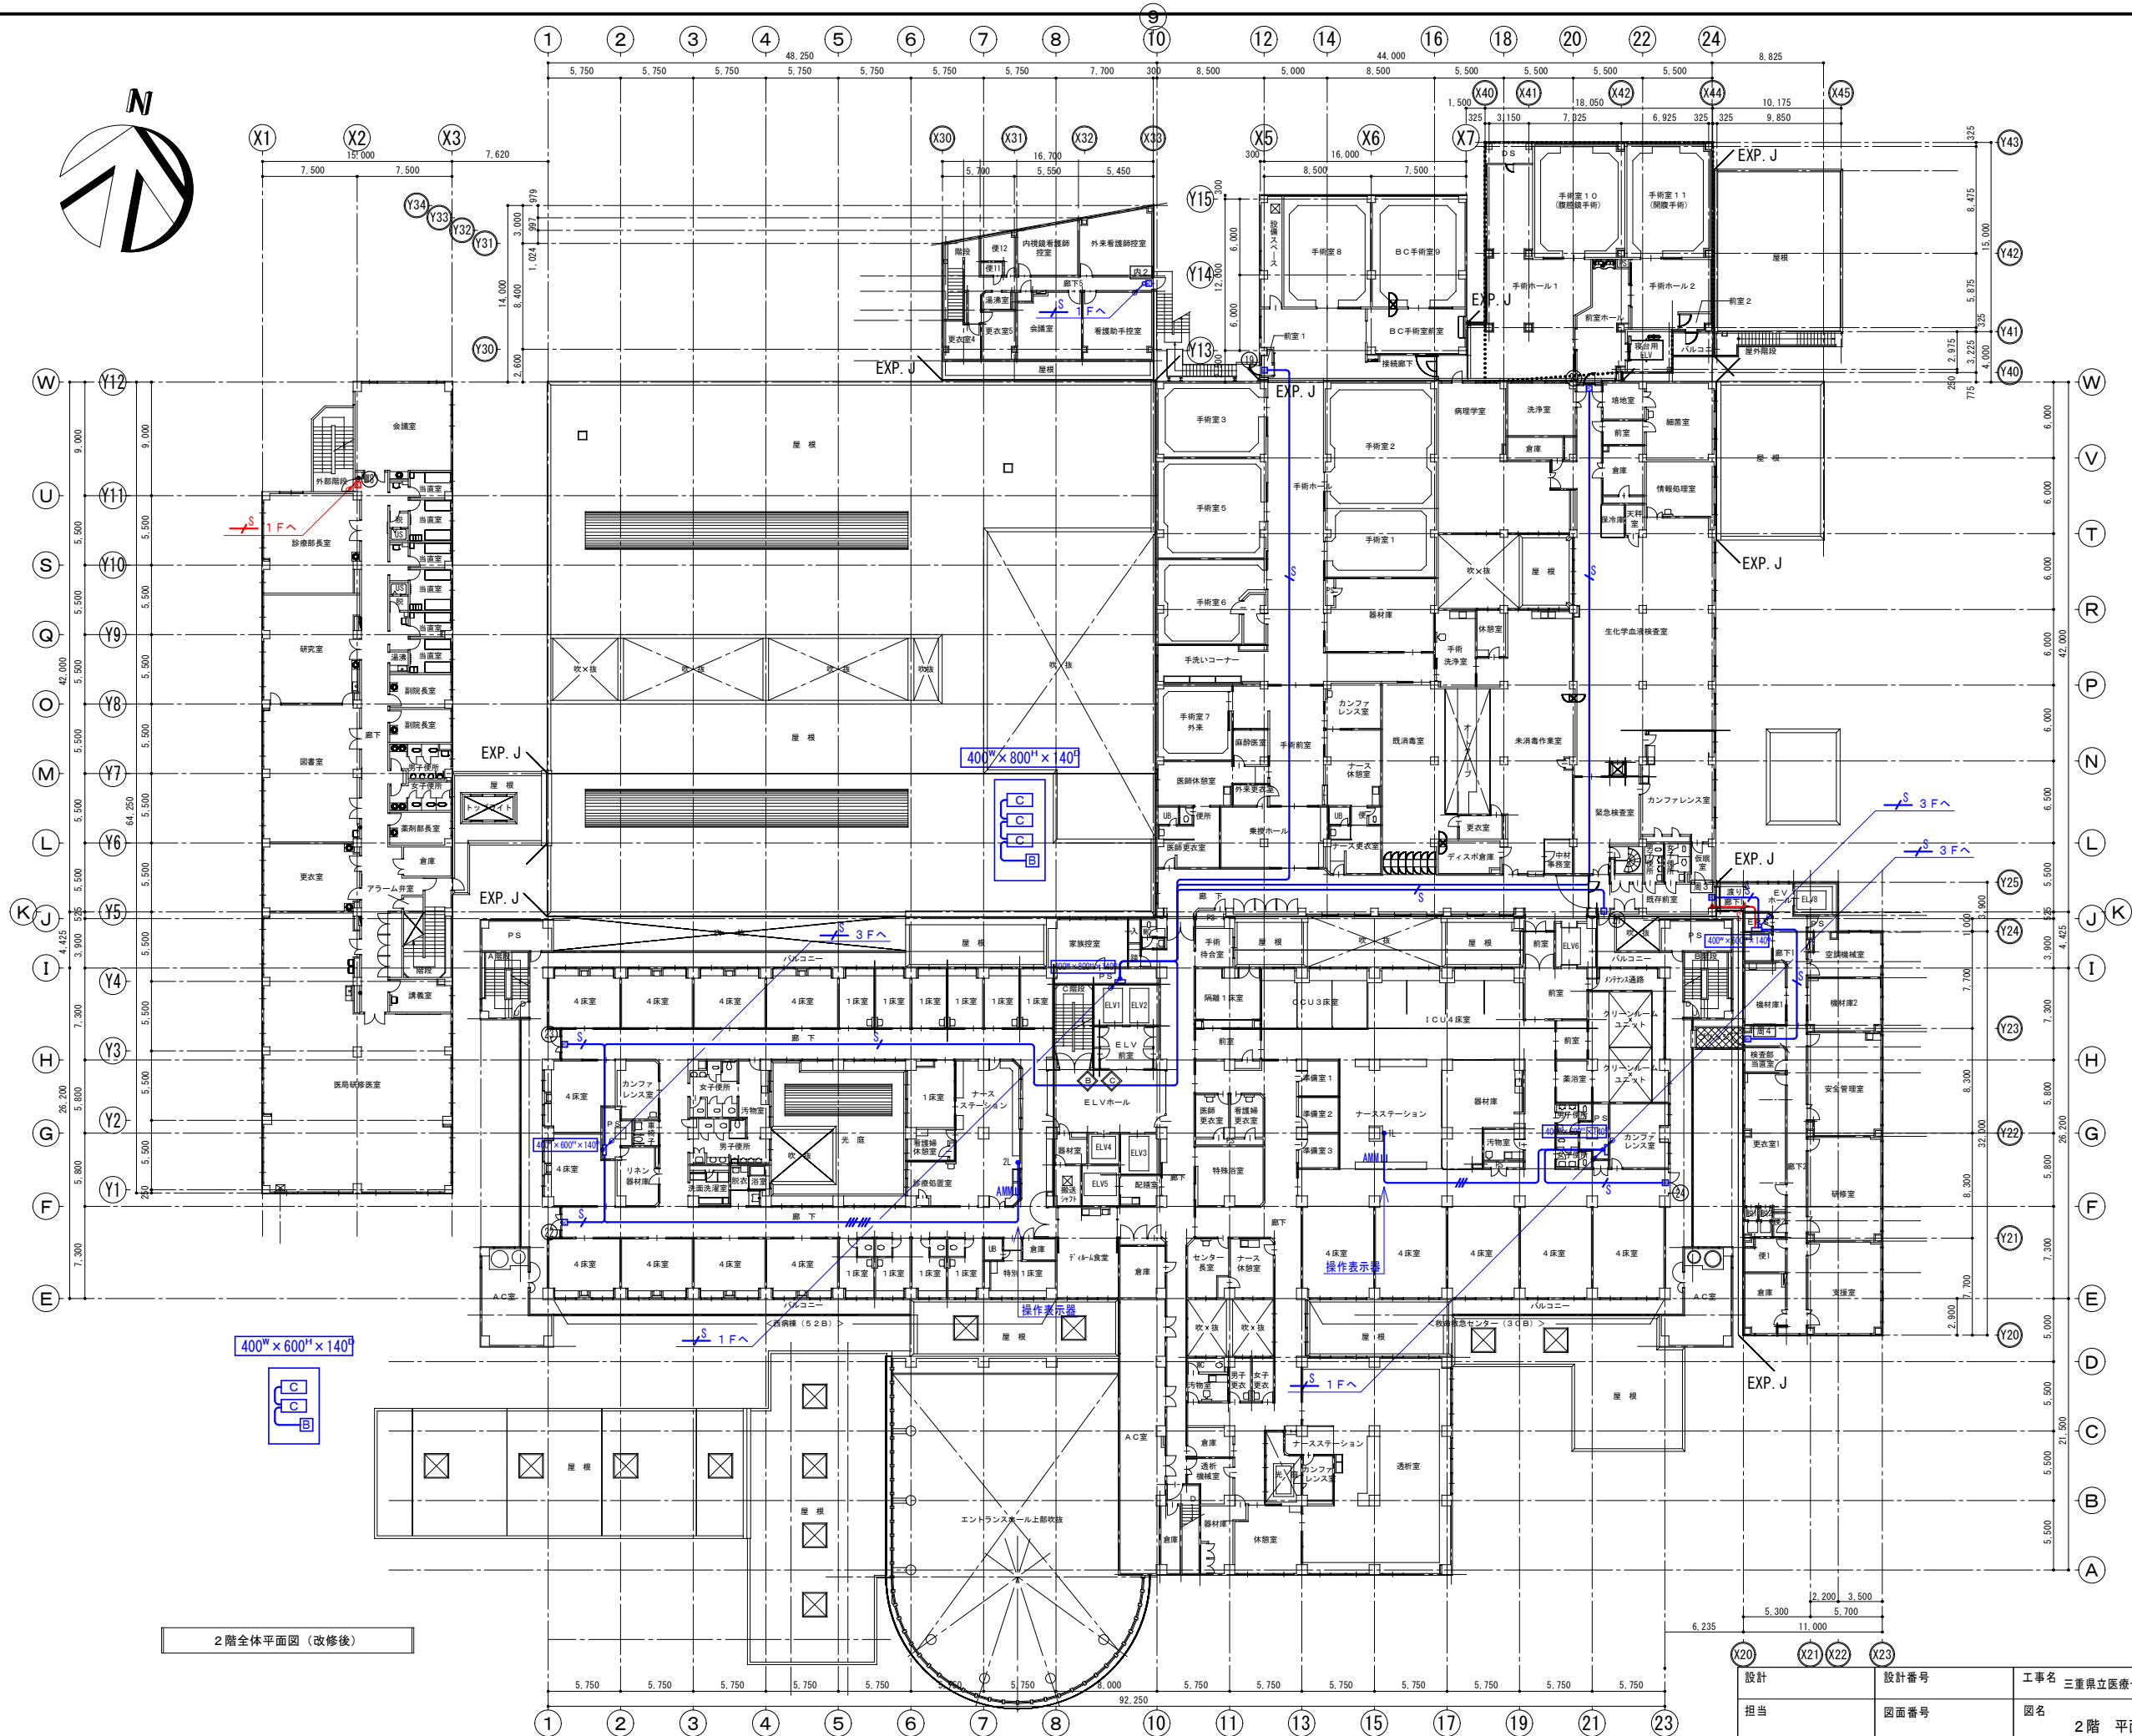

2階全体平面図（改修後）

設計	設計番号	工事名	棟別
担当	図面番号	図名	縮尺
校閲	日付	地方独立行政法人三重県立総合医療センター	S=1/250 (A1) S=1/500 (A3)
	R 8 年 6 月		