



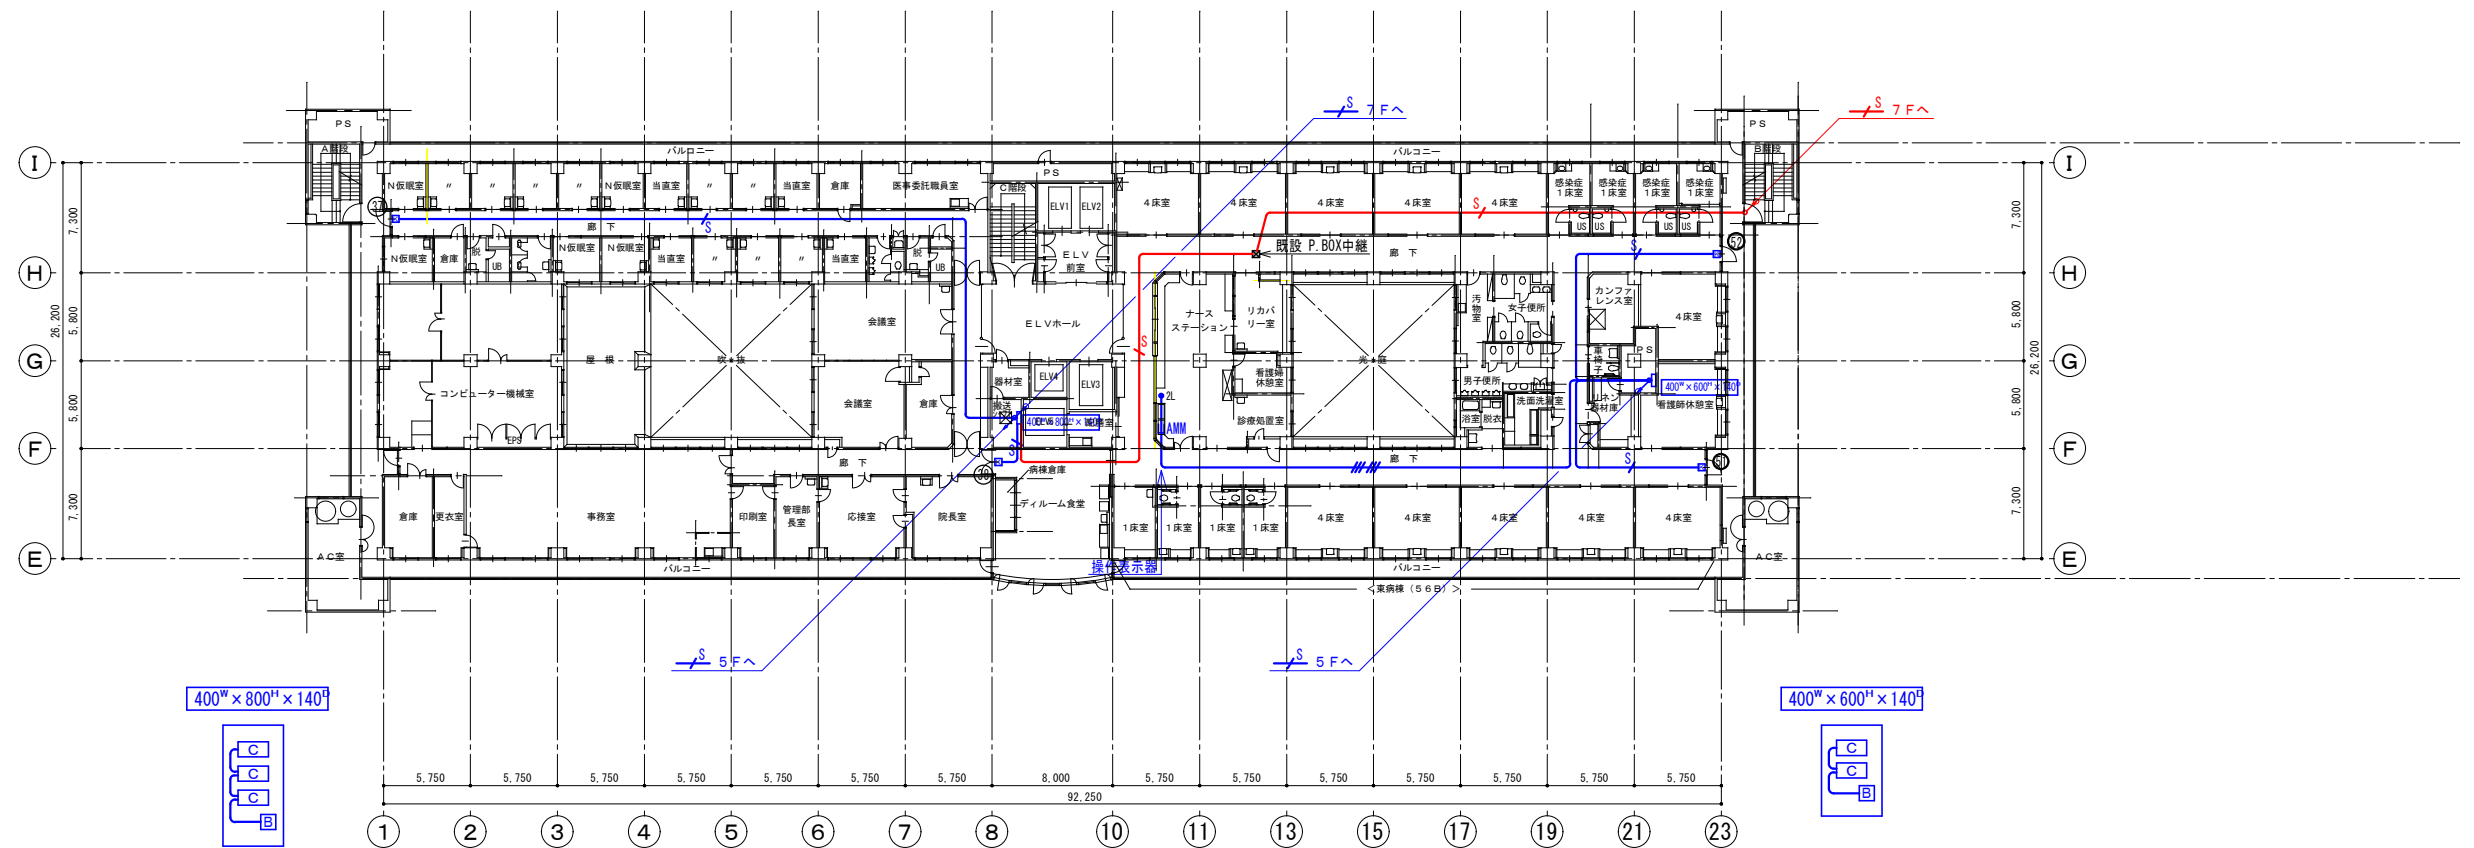

6階全体平面図

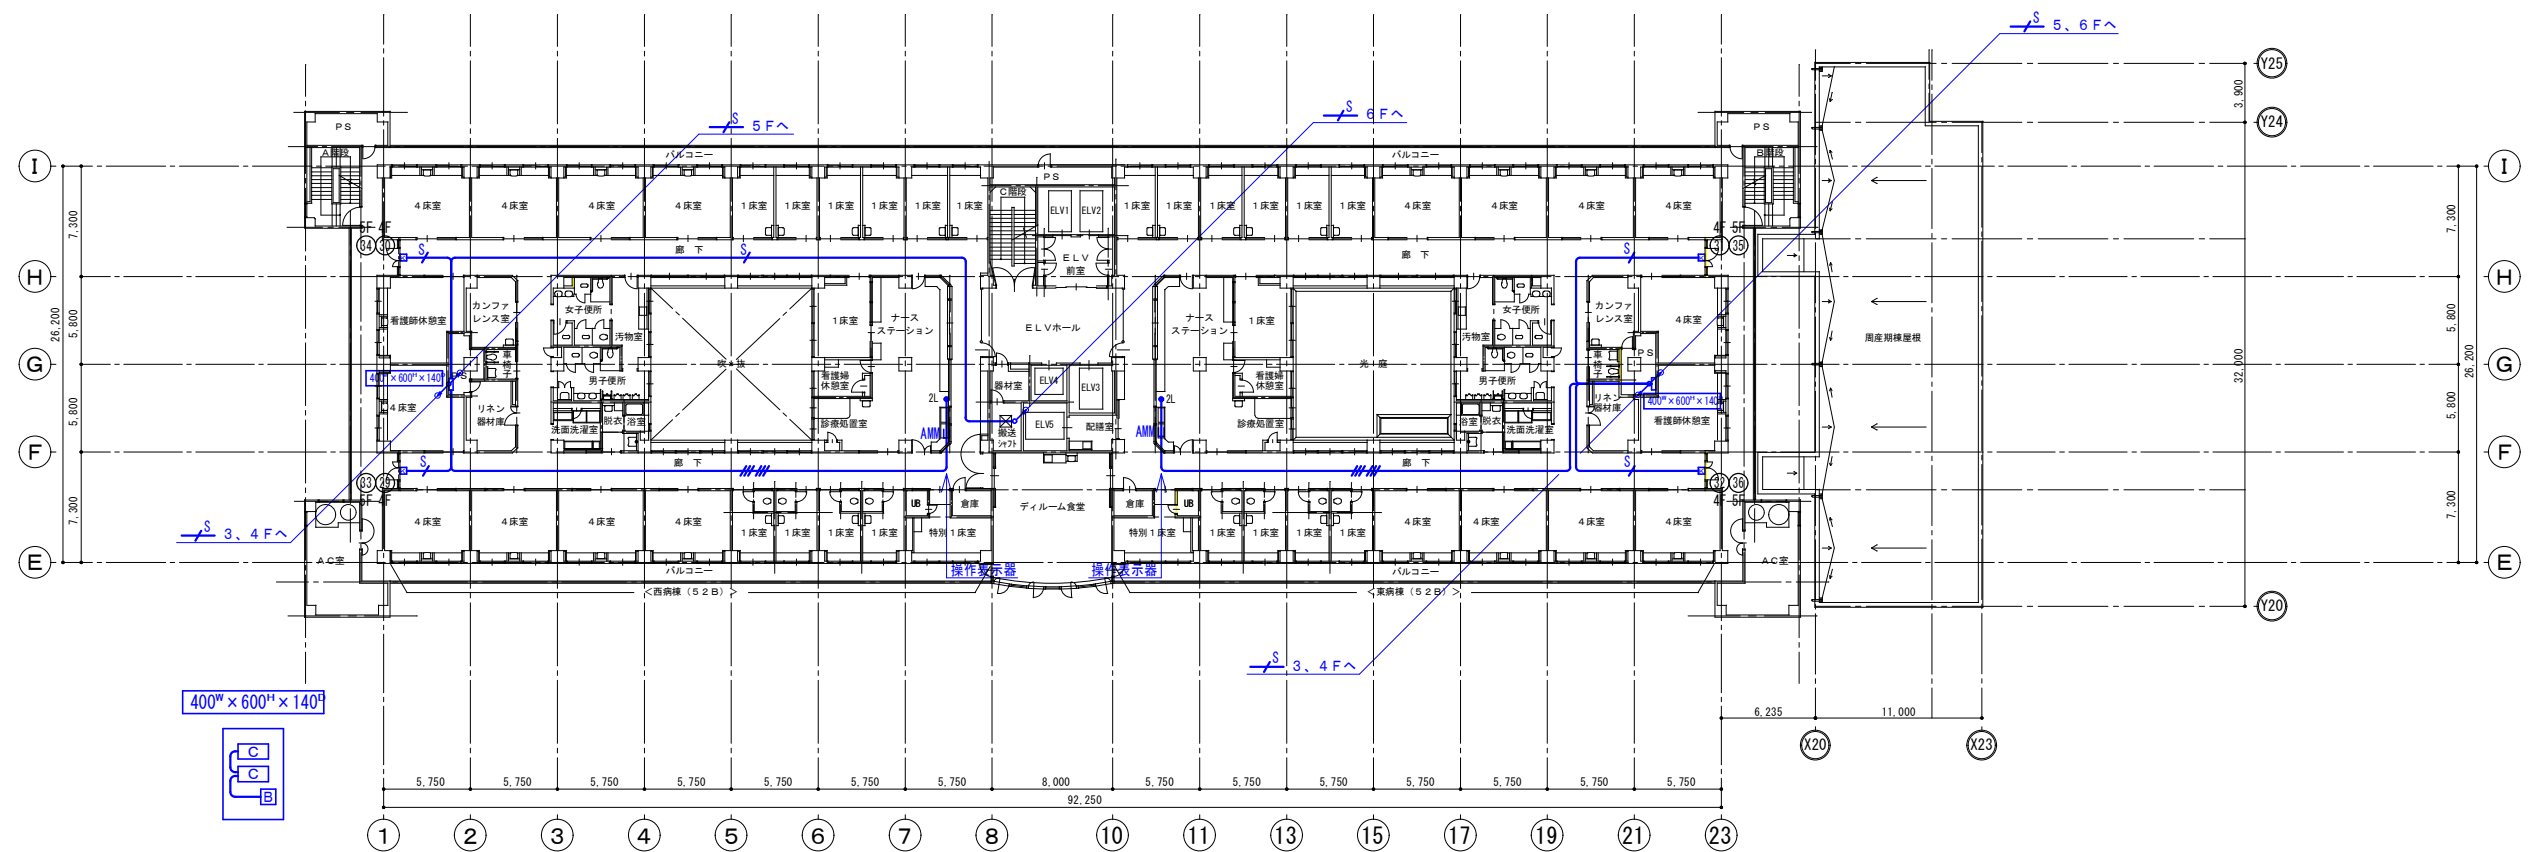

4・5階全体平面図

|    |           |                      |                              |
|----|-----------|----------------------|------------------------------|
| 設計 | 設計番号      | 工事名                  | 棟別                           |
| 担当 | 図面番号      | 図名                   | 縮尺                           |
| 校閲 | 日付        | 地方独立行政法人三重県立総合医療センター | S=1/250 (A1)<br>S=1/500 (A3) |
|    | R 8 年 6 月 |                      |                              |