


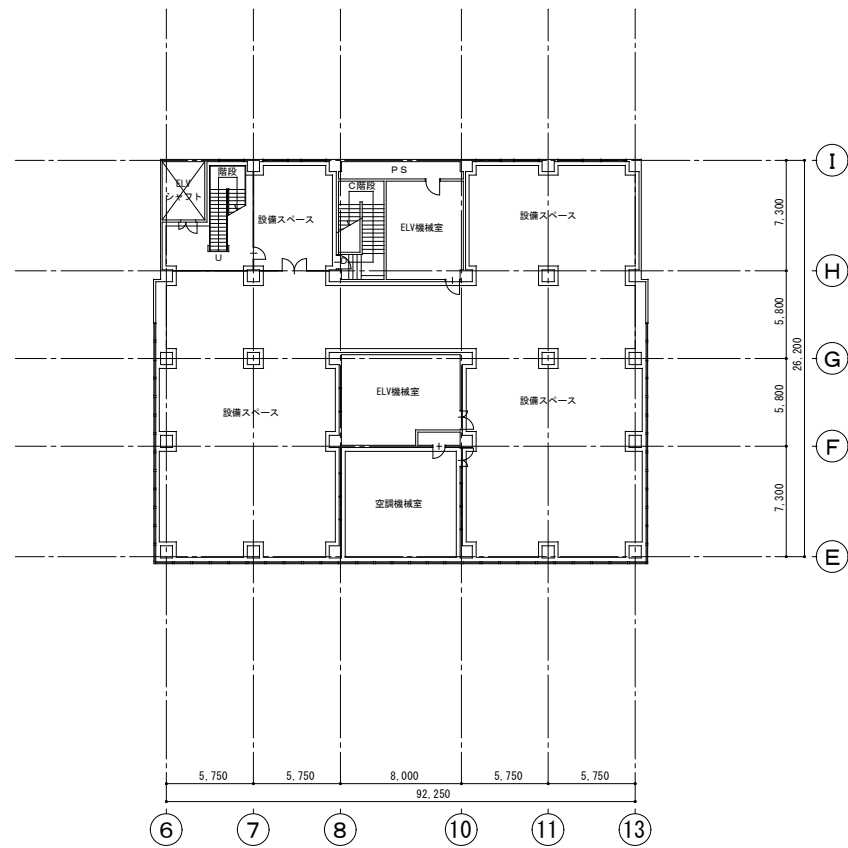


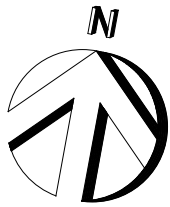

塔屋階全体平面図

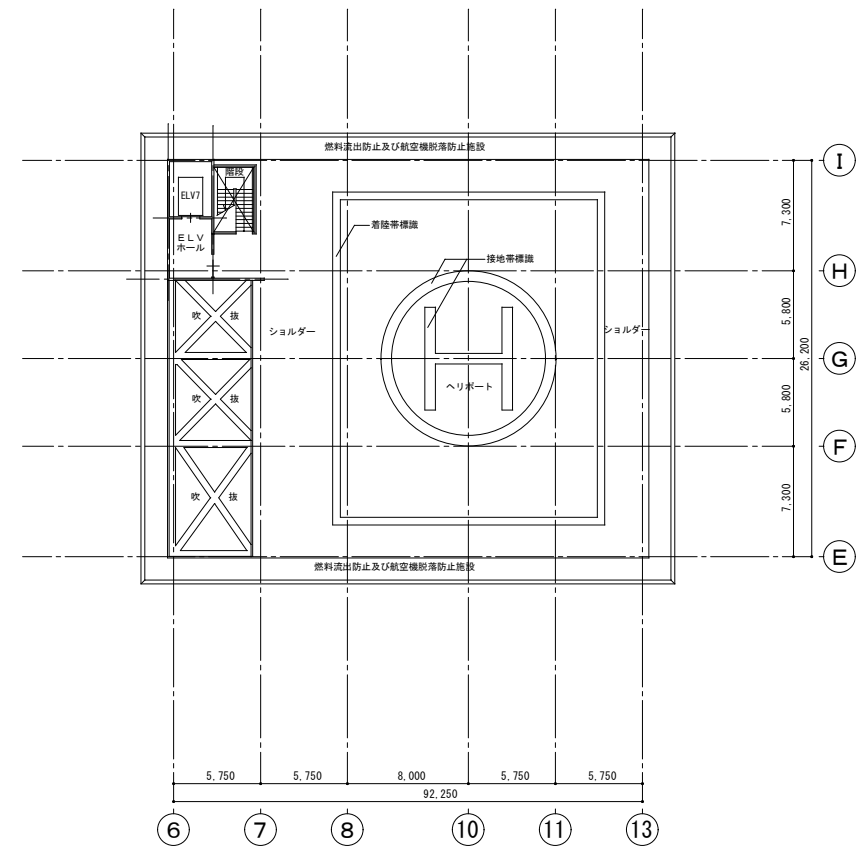

R階全体平面図

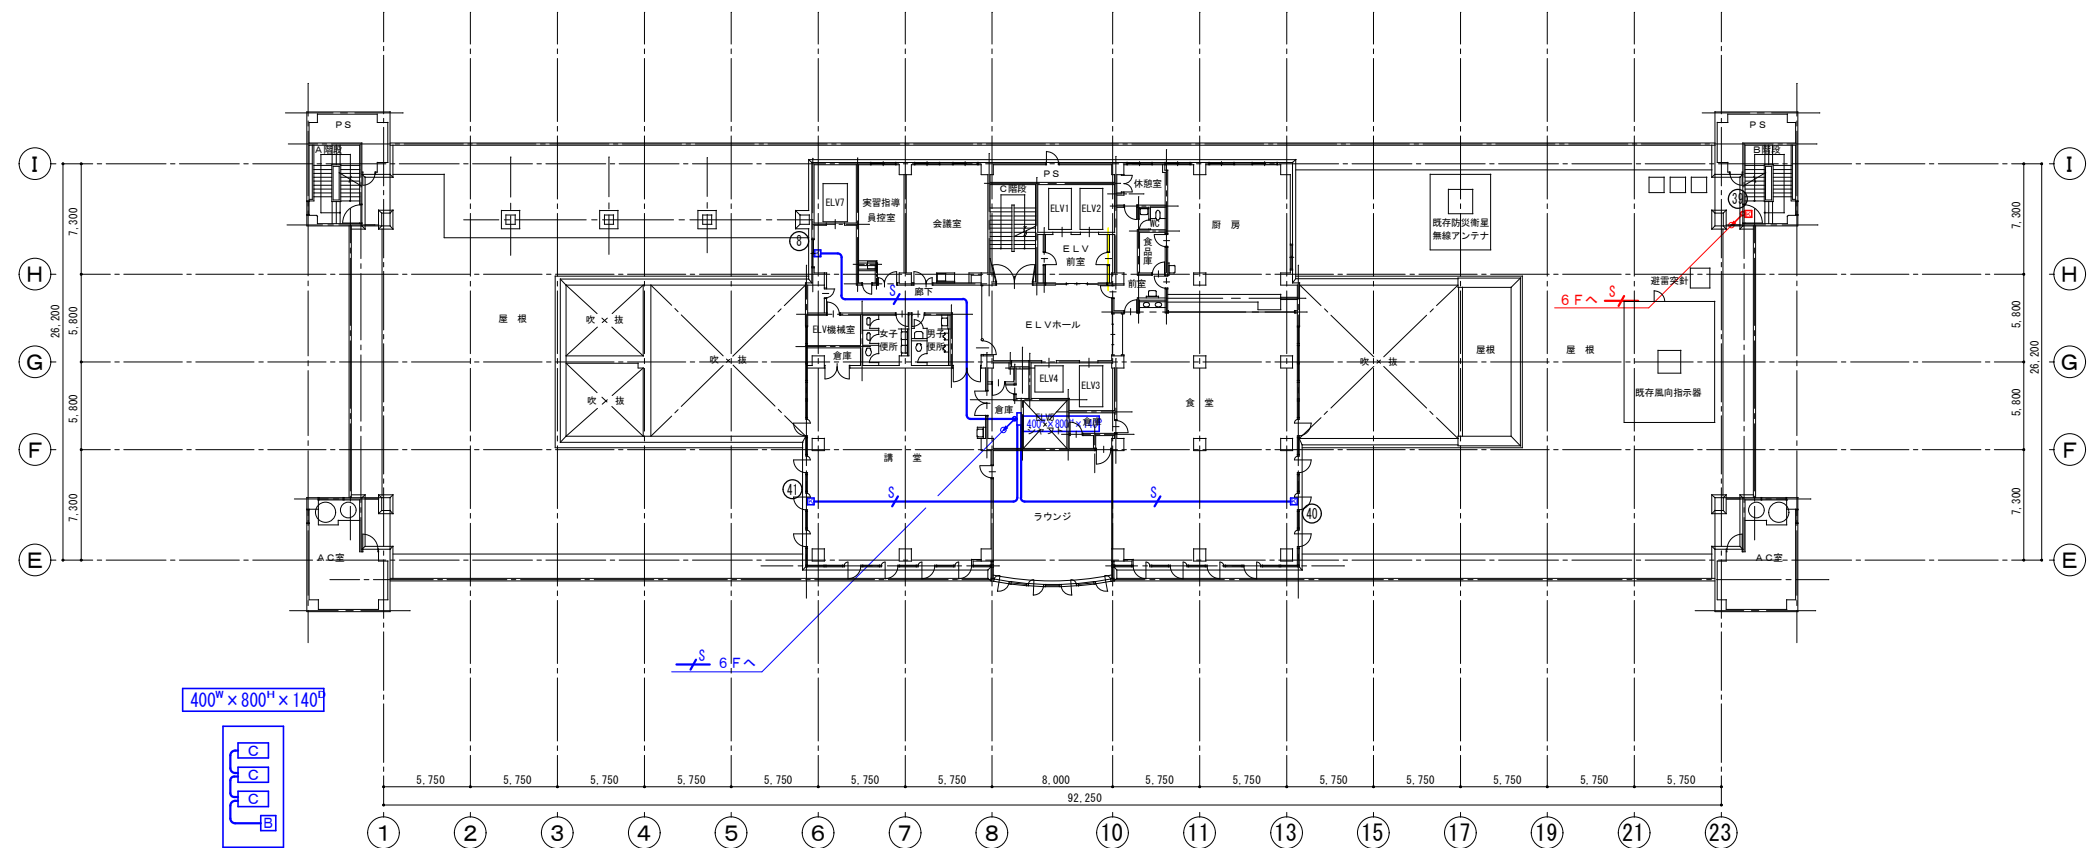

7階全体平面図

|    |      |                      |    |
|----|------|----------------------|----|
| 設計 | 設計番号 | 工事名                  | 棟別 |
| 担当 | 図面番号 | 図名                   | 縮尺 |
| 校閲 | 日付   | 地方独立行政法人三重県立総合医療センター |    |