

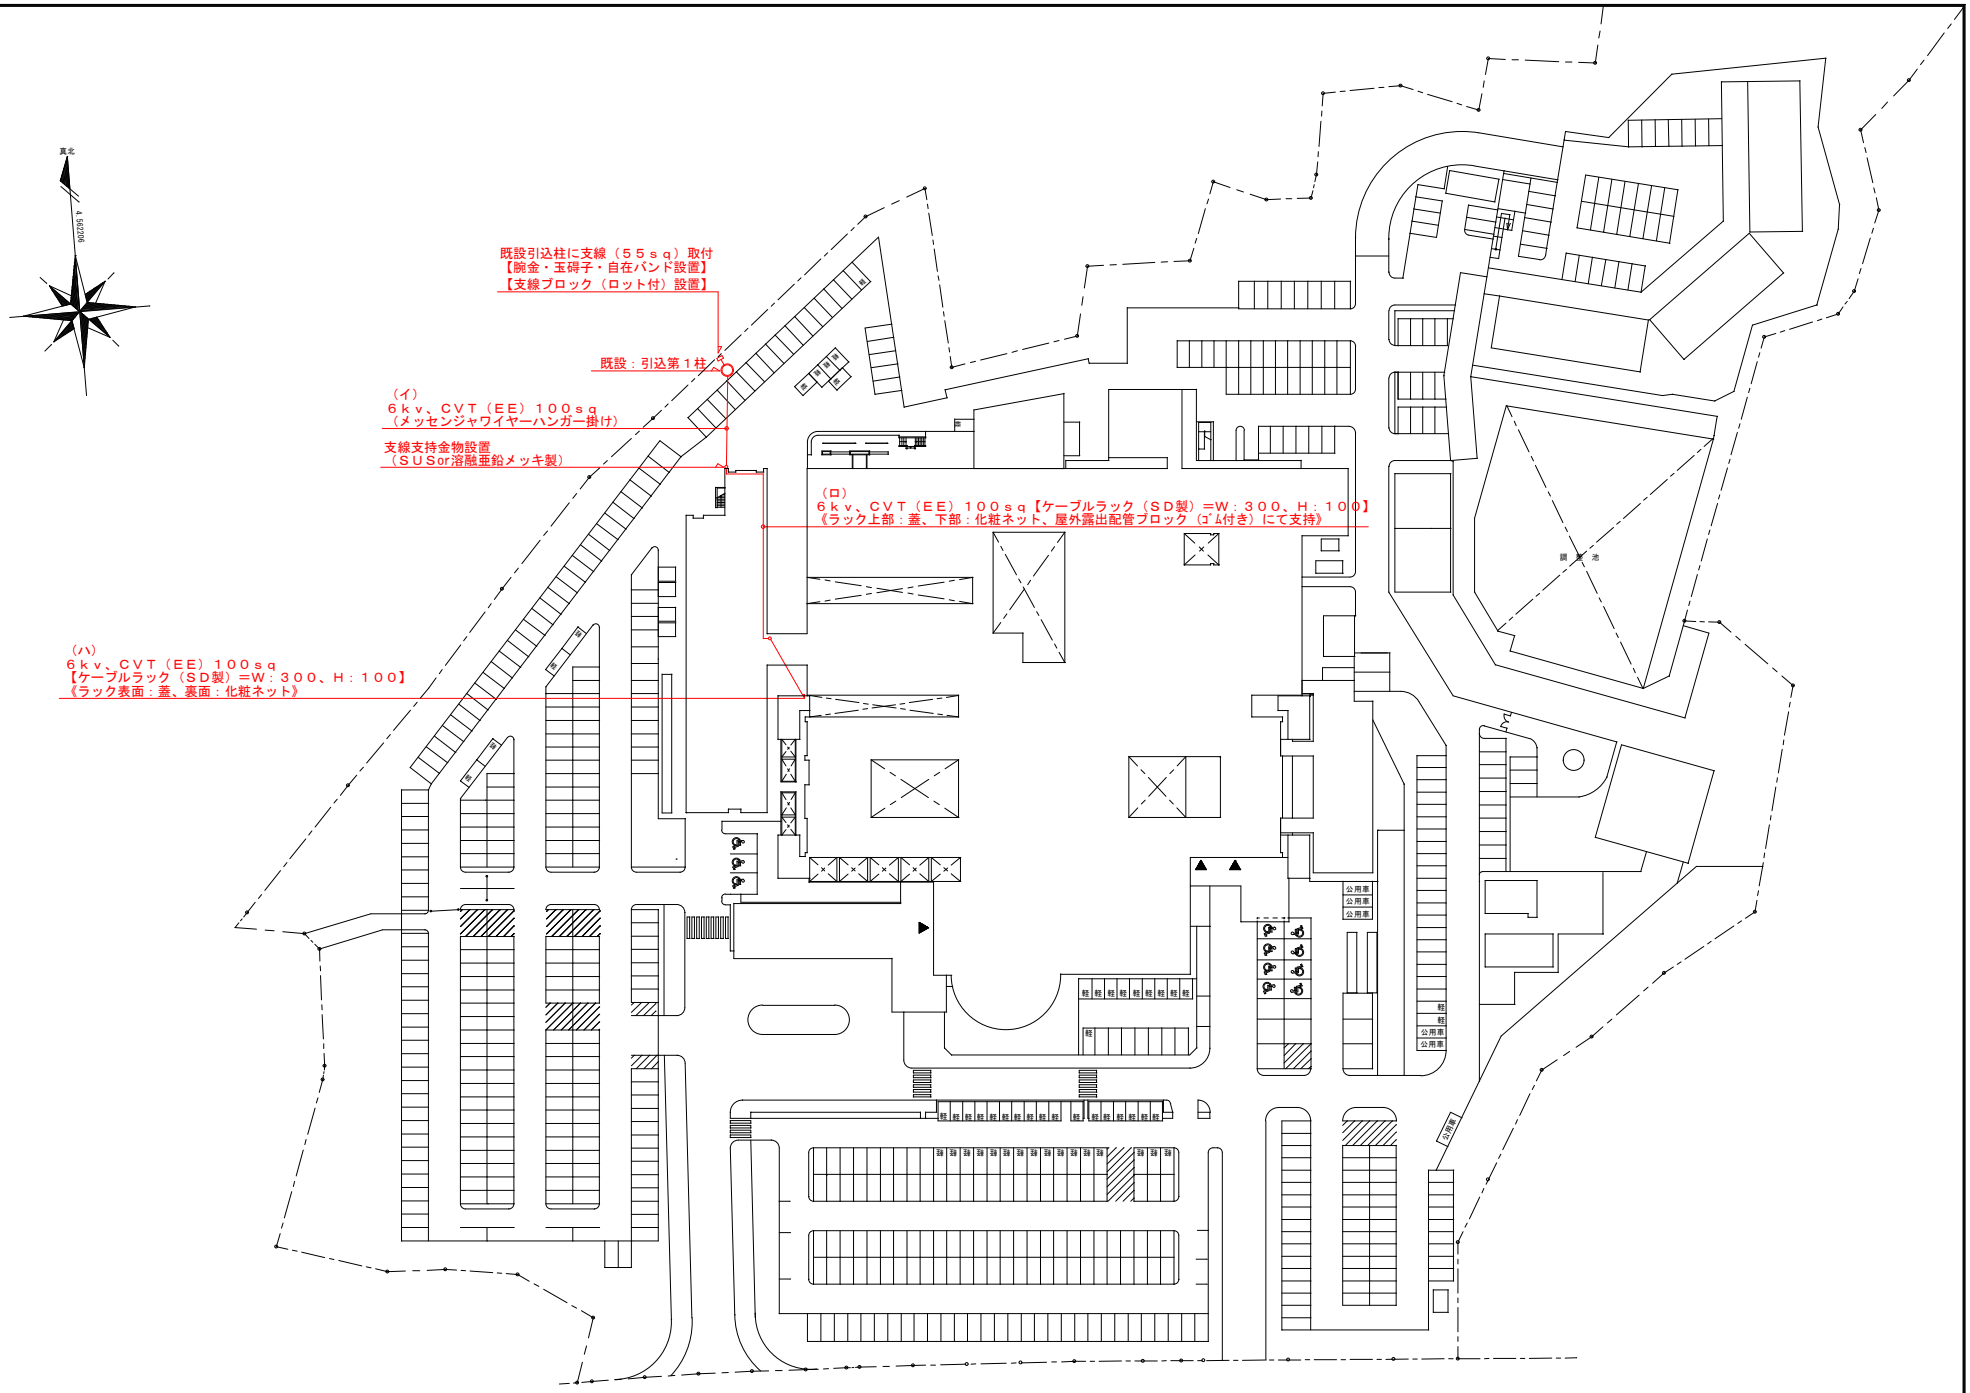



備考	工事名称	地方独立行政法人三重県立総合医療センター 引込高圧ケーブル更新工事		設計	検図	設計番号 年度	屋外 配線図	E — 1

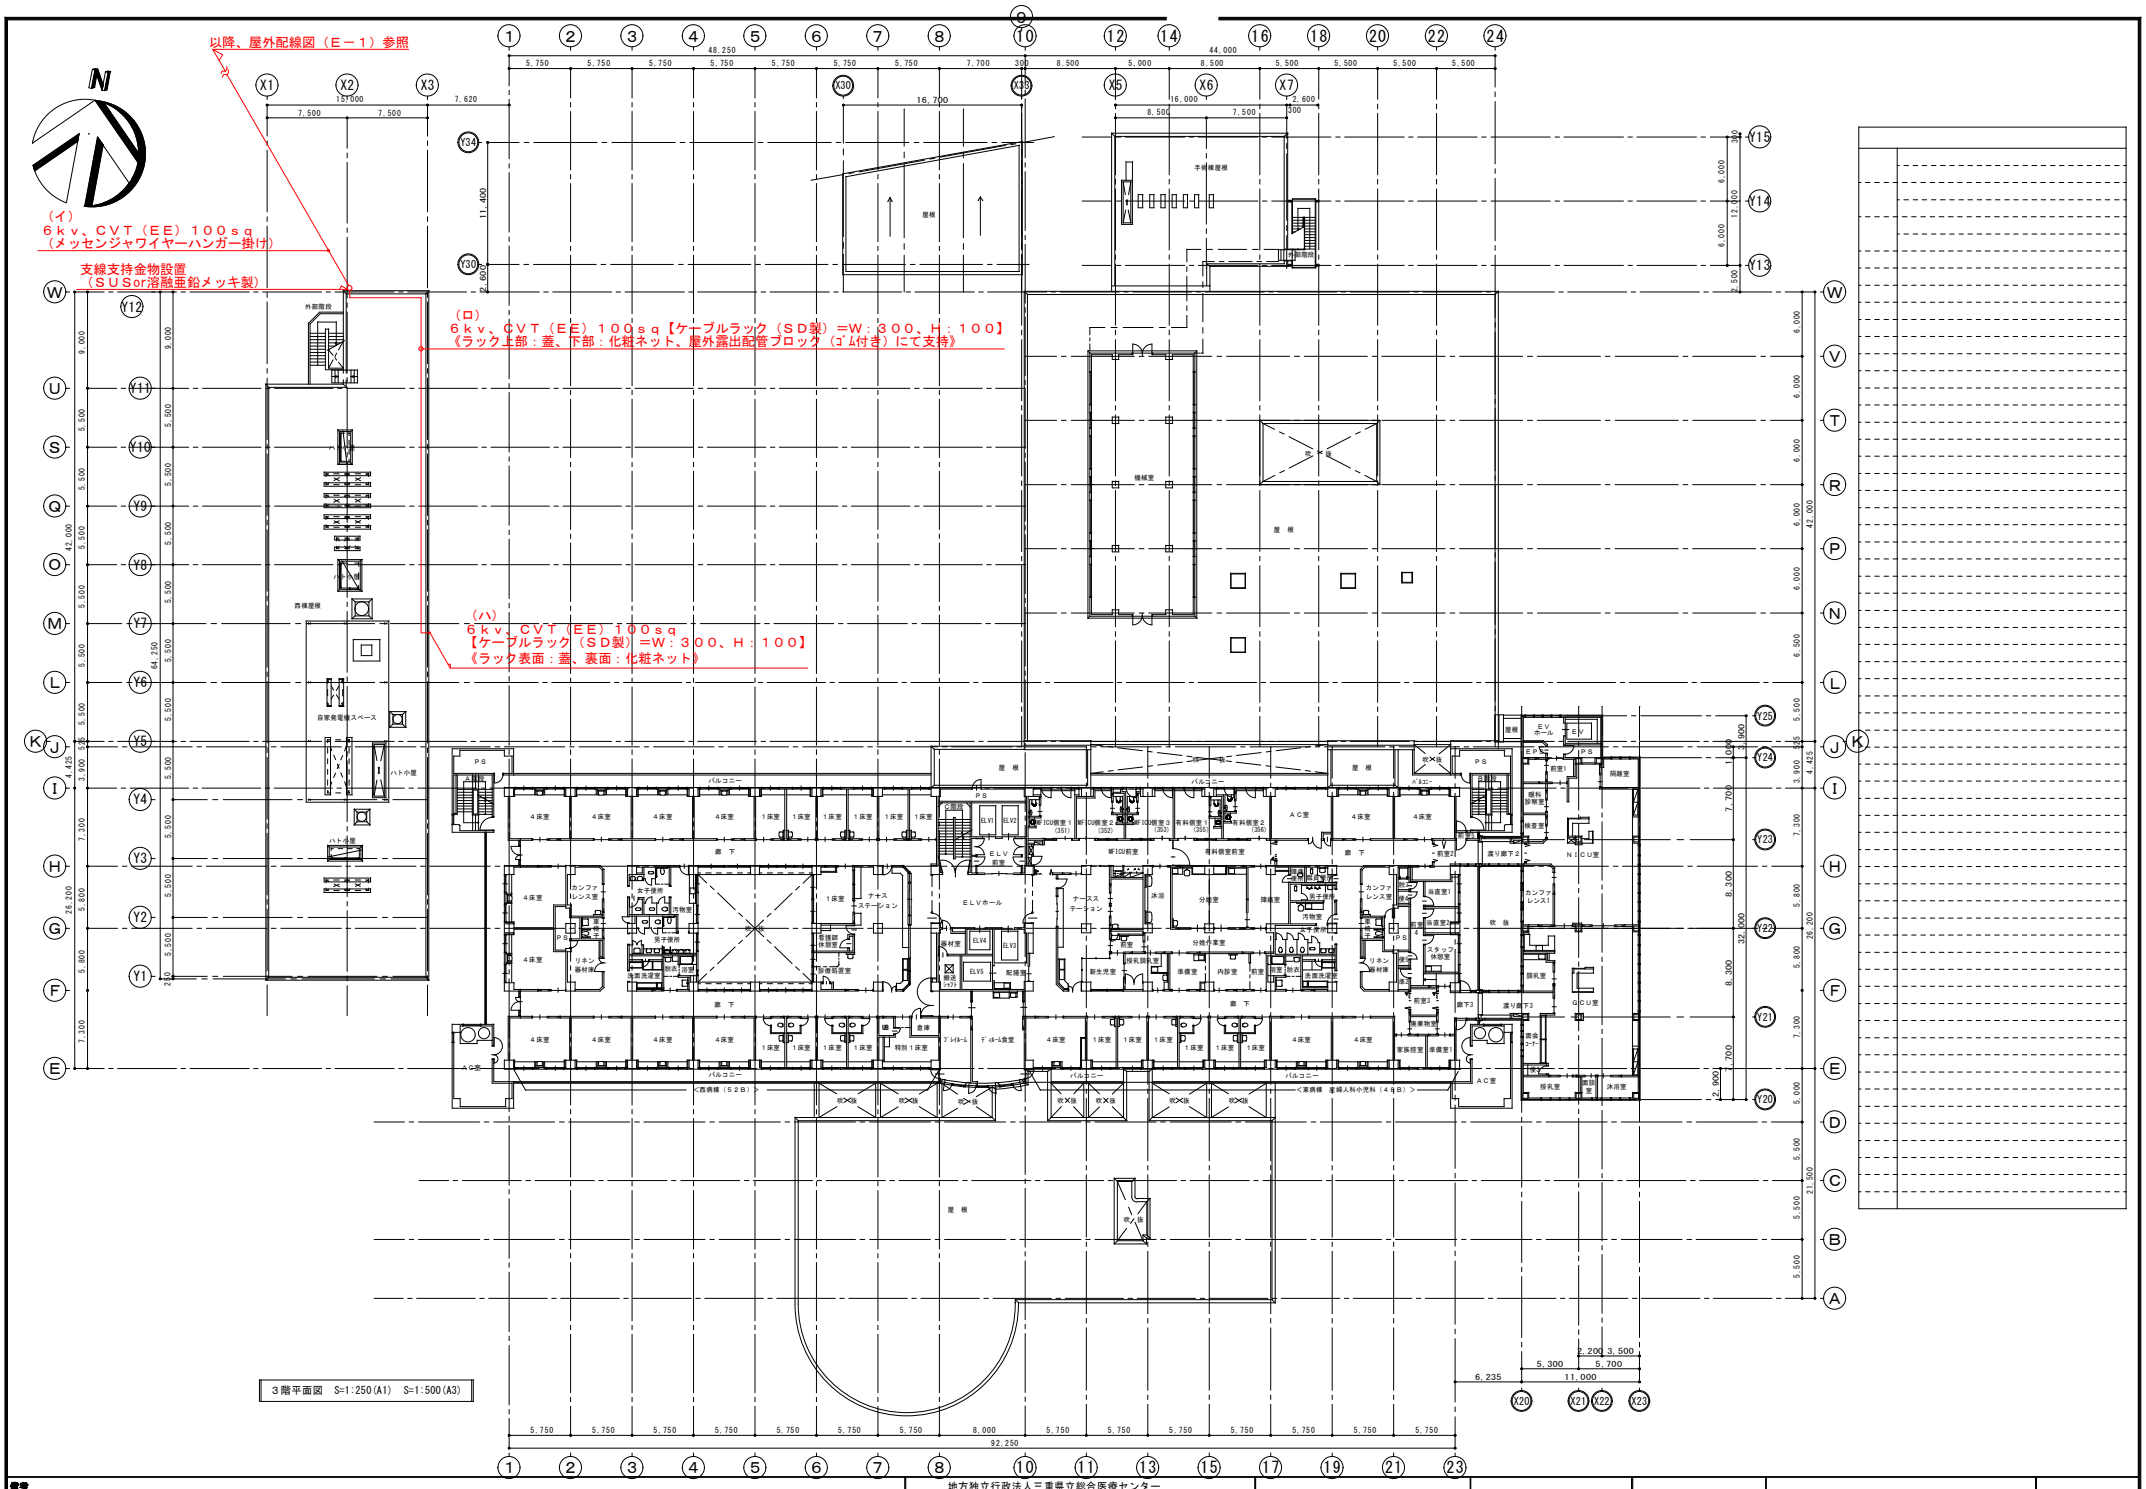


縮尺	工事名称 地方独立行政法人三重県立総合医療センター 引込高圧ケーブル更新工事		・・・・・	３階 配線図	Ｅ ― ２

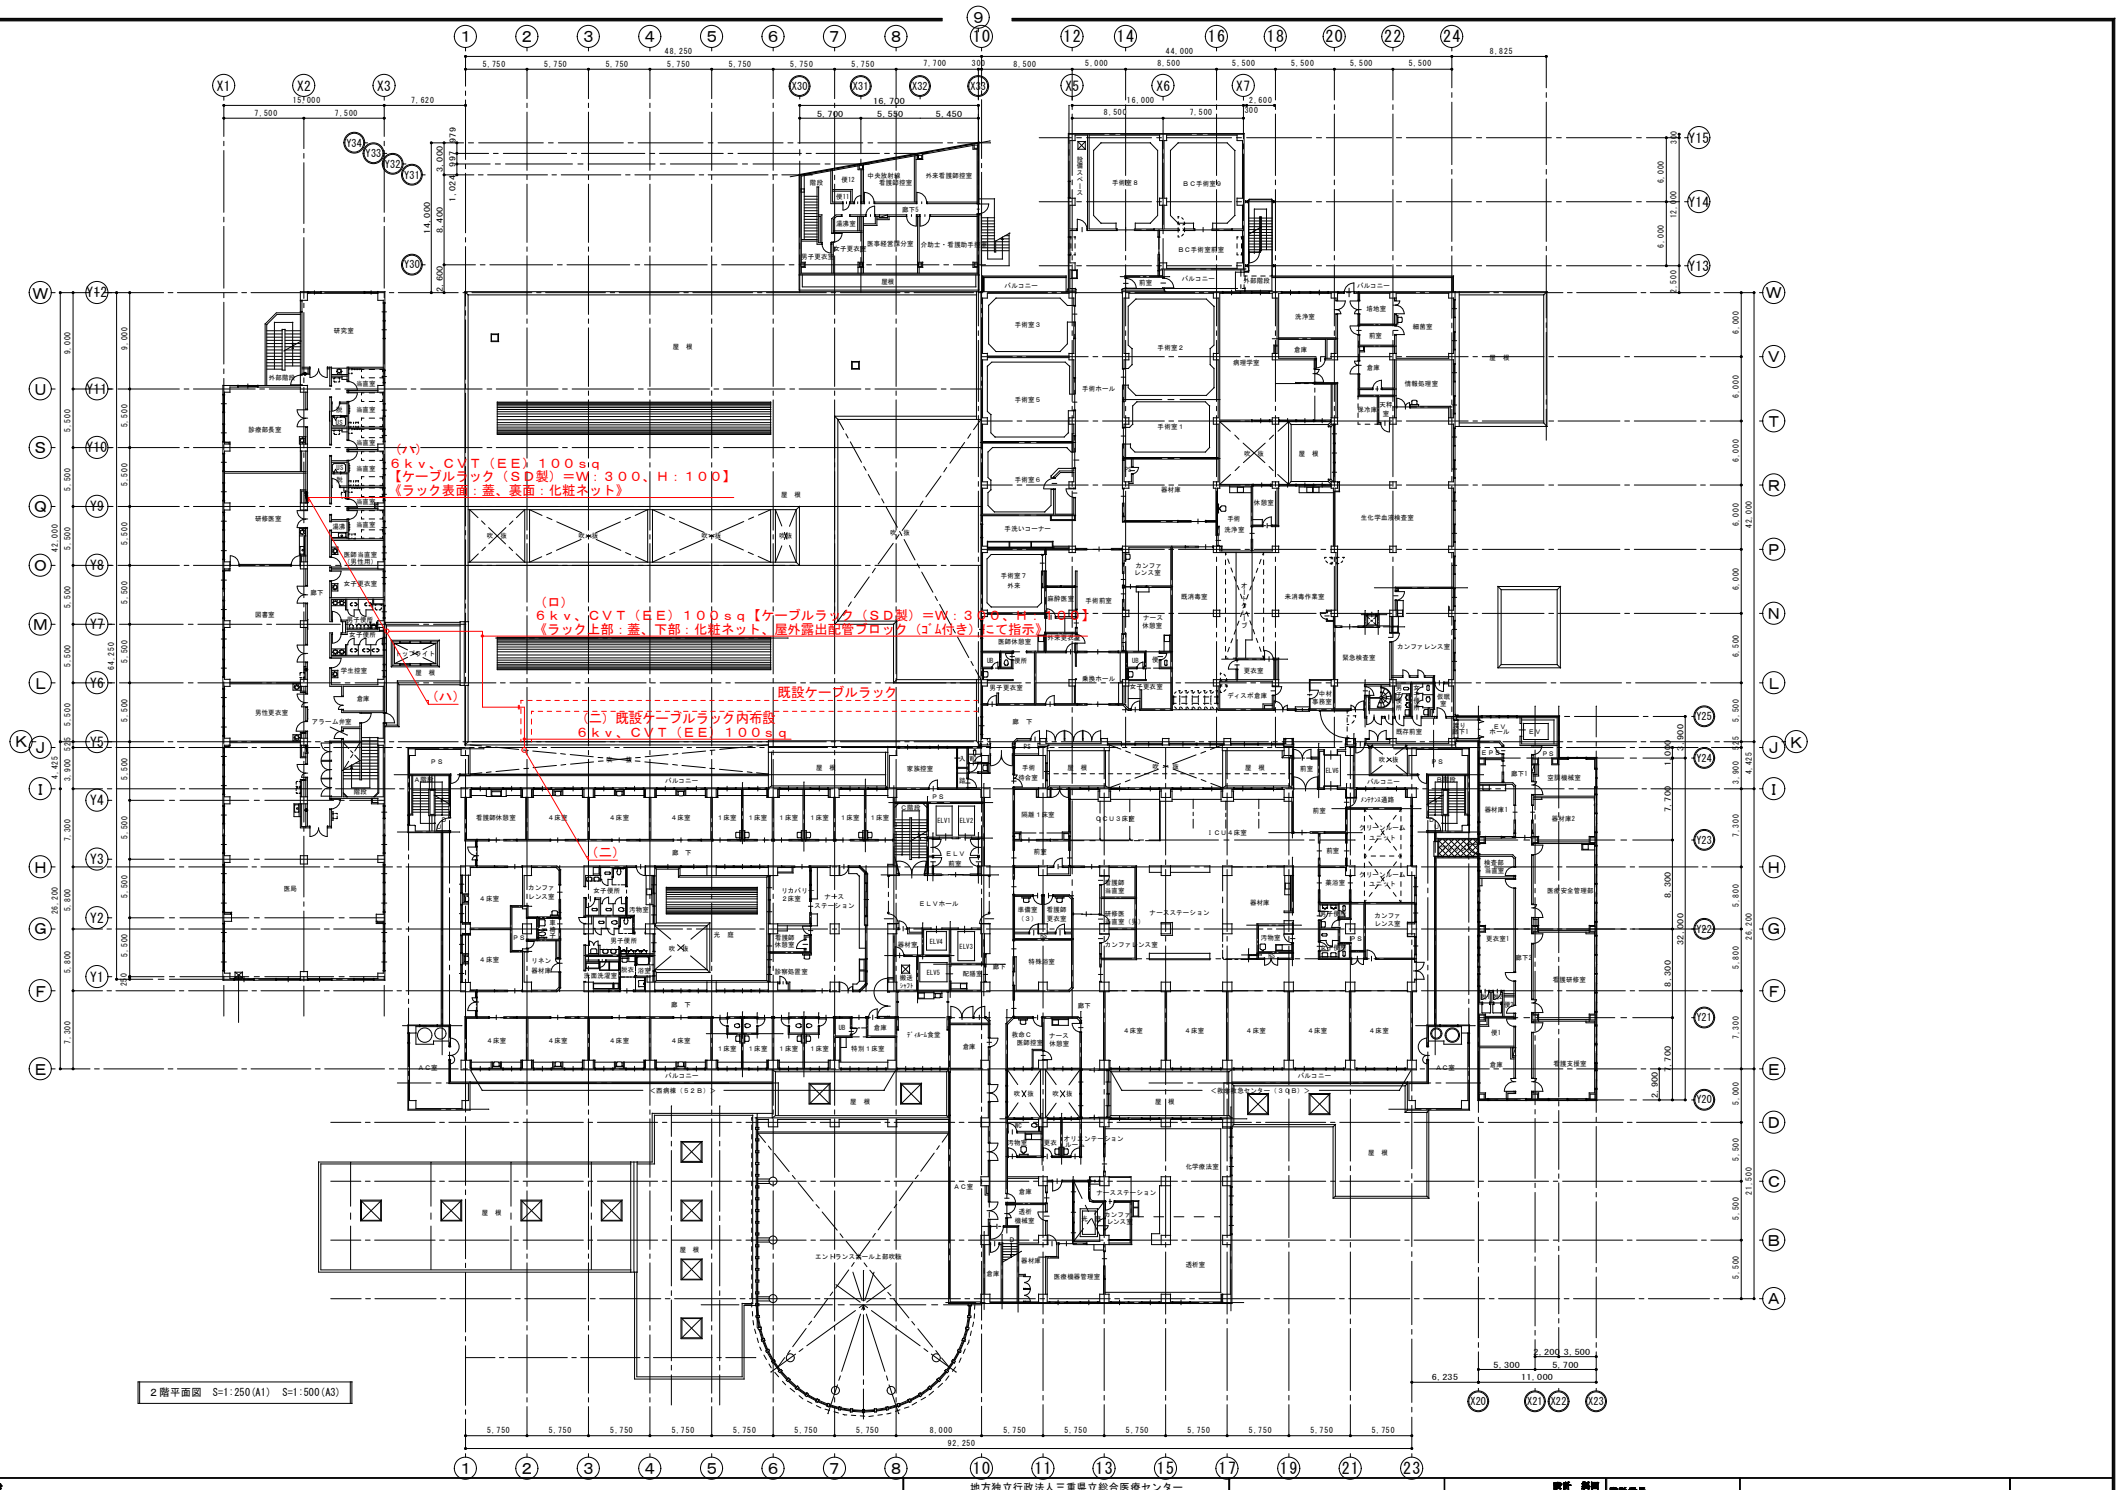

縮尺	工事名称 地方独立行政法人三重県立総合医療センター 引込高圧ケーブル更新工事		設計	設計番号 年月日	2階 配線図	E — 3

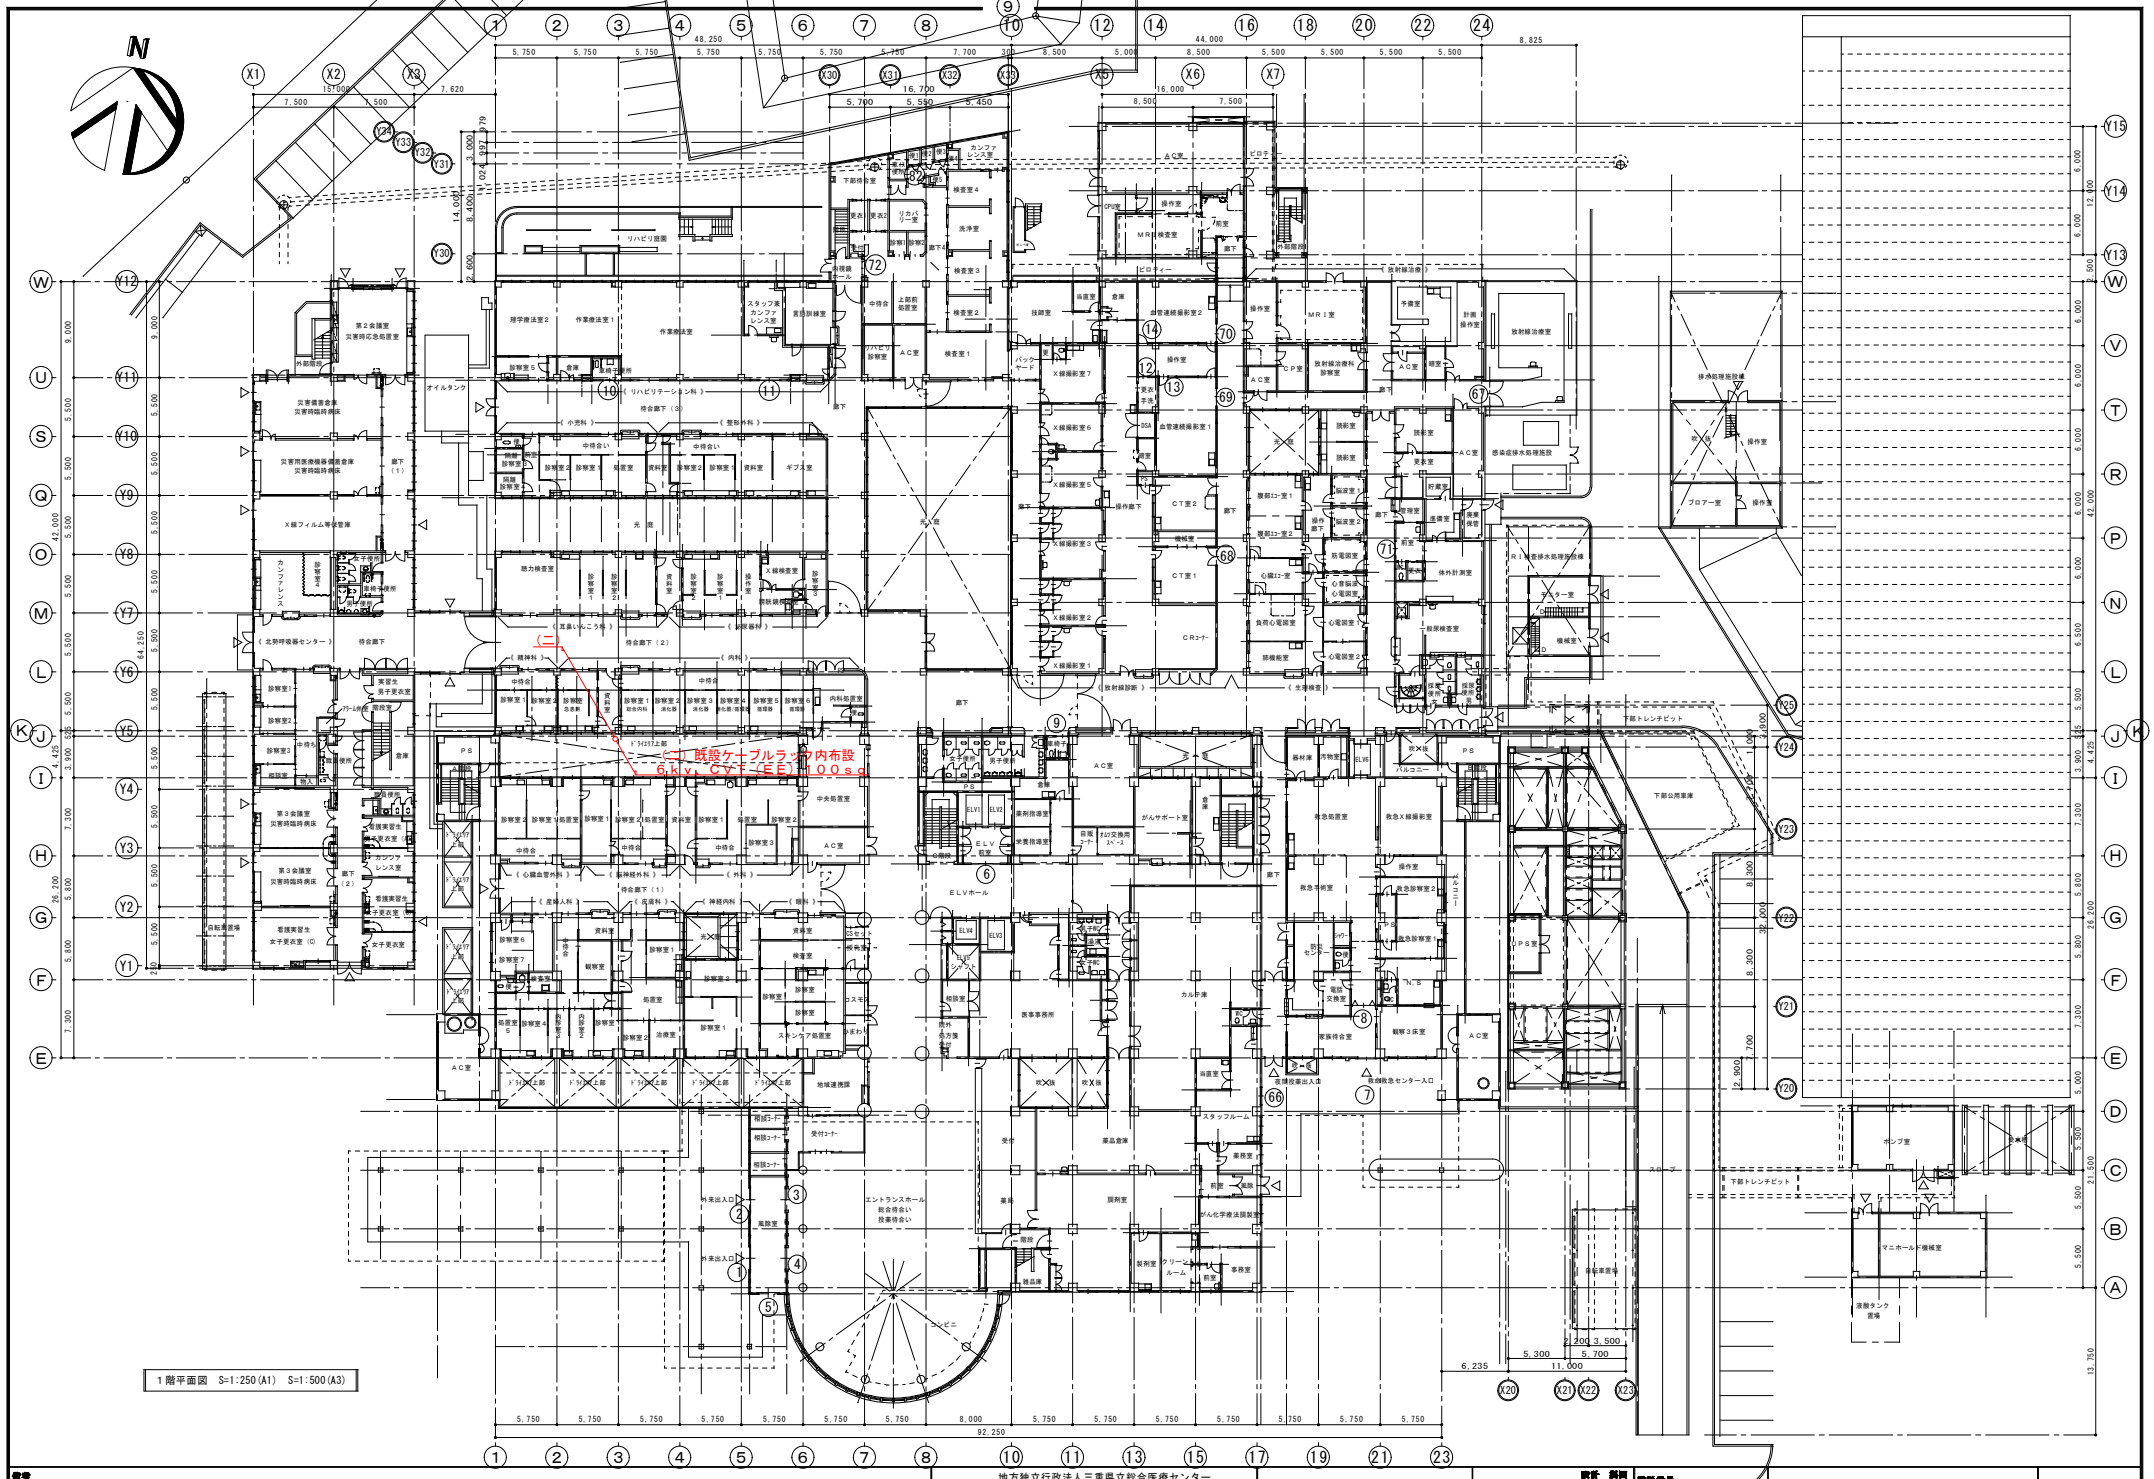


縮尺	工事名称	地方独立行政法人三重県立総合医療センター 引込高圧ケーブル更新工事	設計	設計番号 年月日	1階 配線図	E — 4

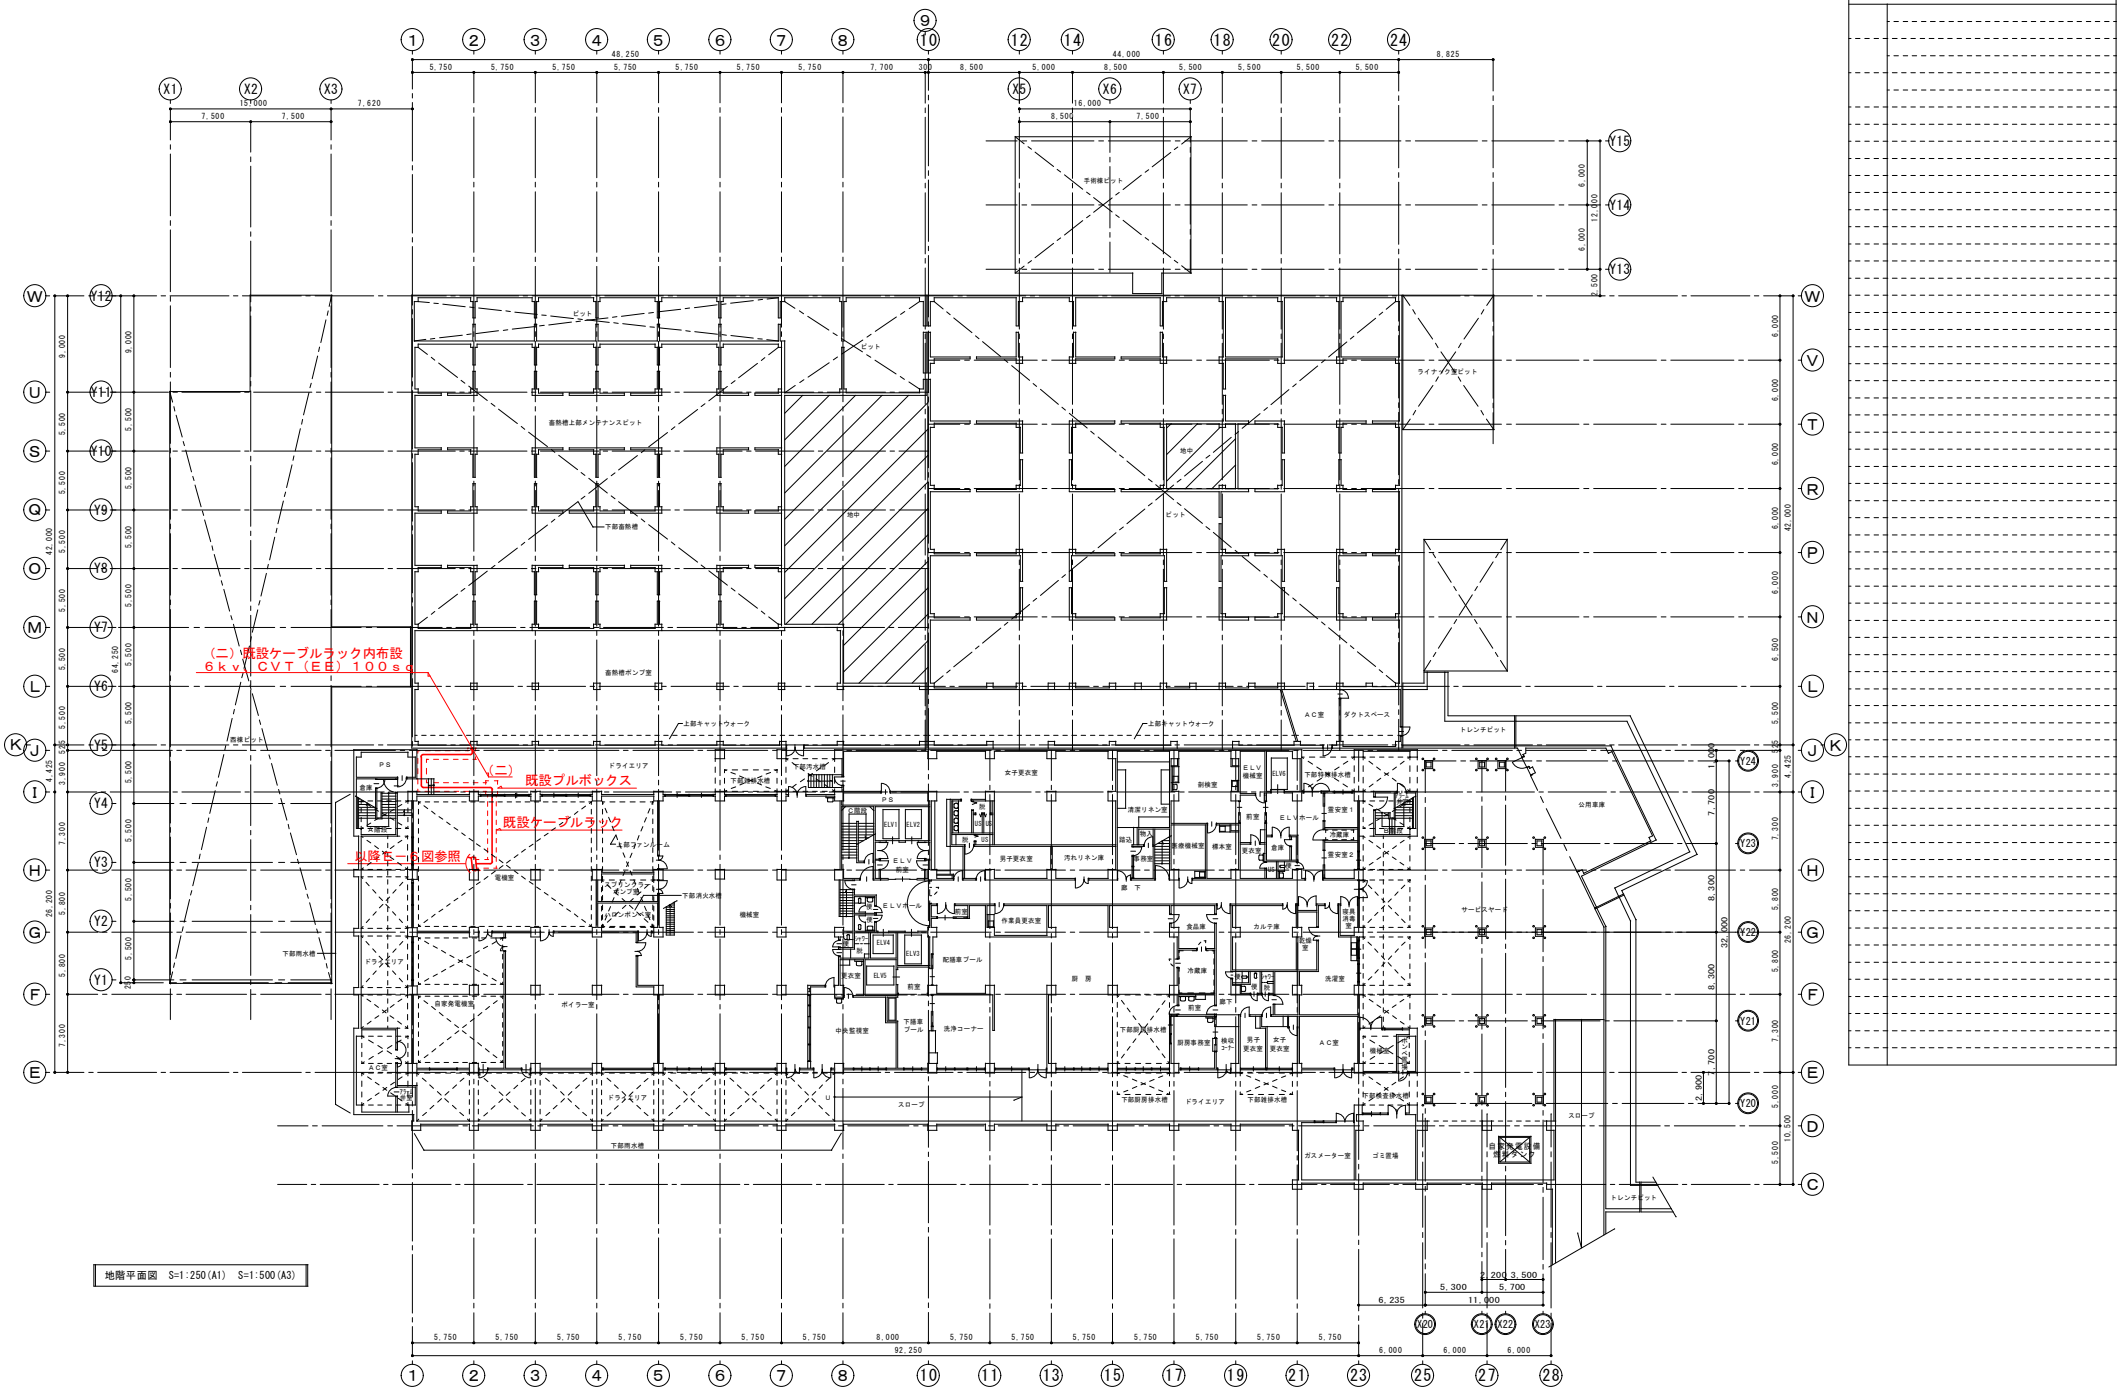


地階平面図　S=1:250(A1)　S=1:500(A3)

縮尺	工事名称	地方独立行政法人三重県立総合医療センター 引込高圧ケーブル更新工事		設計　製図	地階　配線図
				設計番号 年月日	E — 5

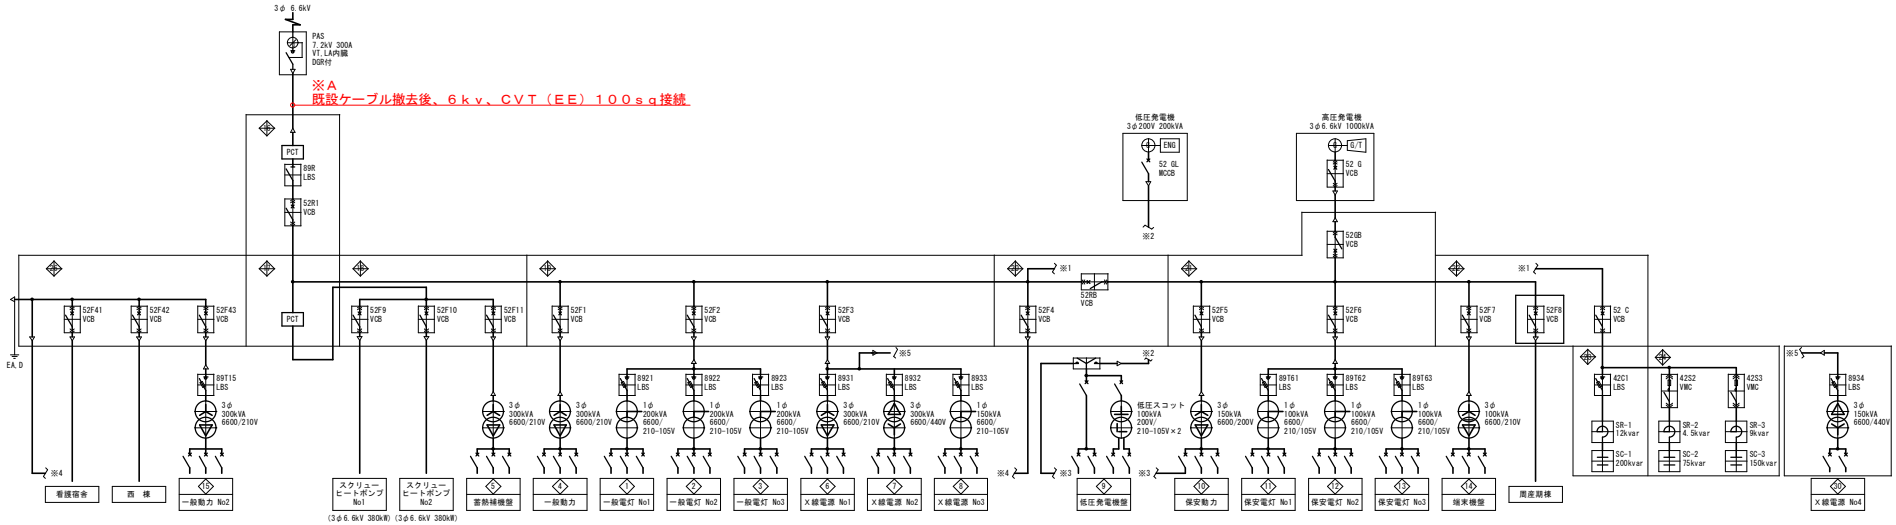

既設高圧受変電設備　単線結線図

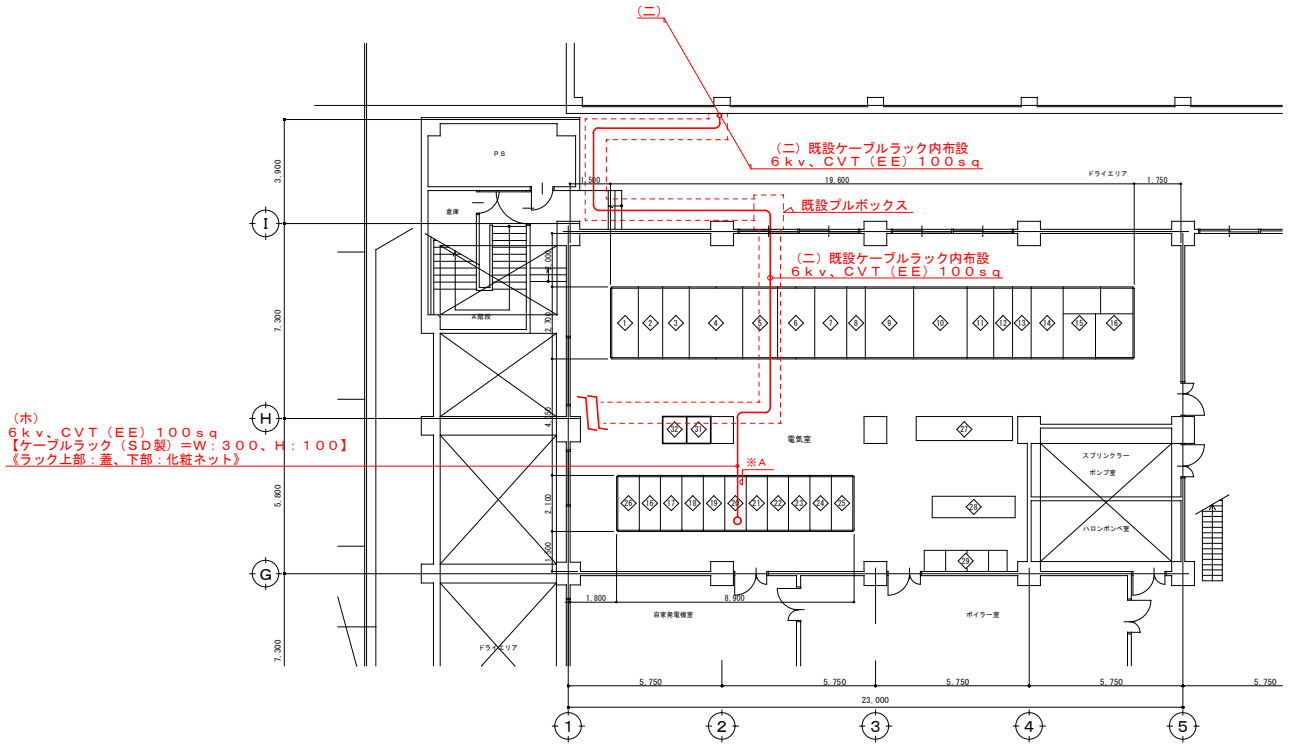

既設電気室 機器配置図 Ｓ：1/100 （本館地下１階）

配　電　盤　リ　ス　ト

1	一般電灯 No.1	
2	一般電灯 No.2	
3	一般電灯 No.3	
4	一般動力	
5	蓄熱補機盤	
6	Ｘ線電源 1	
7	Ｘ線電源 2	
8	Ｘ線電源 3	
9	低圧発電機盤	
10	保安動力盤	
11	保安電灯盤 No1	
12	保安電灯盤 No2	
13	保安電灯盤 No3	
14	端末機盤	
15	一般動力 No2	
20	Ｘ線電源 No4	
21	医療用CVCF	
22	搬送用(撤去済み)	
23	直流電源装置	
	新設	
31	高圧き電盤(52F44)	
32	高圧き電盤(52F45)	

16	高圧受電盤	
17	深夜電力盤	
18	高圧き電盤(52F11)	蓄熱補機盤
	高圧き電盤(52F10)	高圧電動機盤 2
	高圧き電盤(52F 9)	高圧電動機盤 1
19	高圧き電盤(52F 3)	Ｘ線電源盤
	高圧き電盤(52F 2)	一般電灯盤
	高圧き電盤(52F 1)	一般動力盤
20	母線連絡盤(52RB)	
	高圧き電盤(52F 4)	増設き電盤送り
41	発電連絡盤(52BG)	
	高圧き電盤(52F 5)	保安動力盤
	高圧き電盤(52F 6)	保安電灯盤
42	高圧き電盤(52F C)	
	高圧き電盤(52F 7)	端末機盤
	高圧き電盤(52F 8)	周産期棟
43	コンデンサ盤 1	
44	コンデンサ盤 2	
45	収納盤	
46	高圧き電盤(52F41)	看護宿舎送り
	高圧き電盤(52F42)	西棟送り
	高圧き電盤(52F43)	低圧一般電灯 No.2

番号		工事名称	地方独立行政法人三重県立総合医療センター 引込高圧ケーブル更新工事		設計・施図	設計番号 年月日 - . .	電気室 配線図	E－６