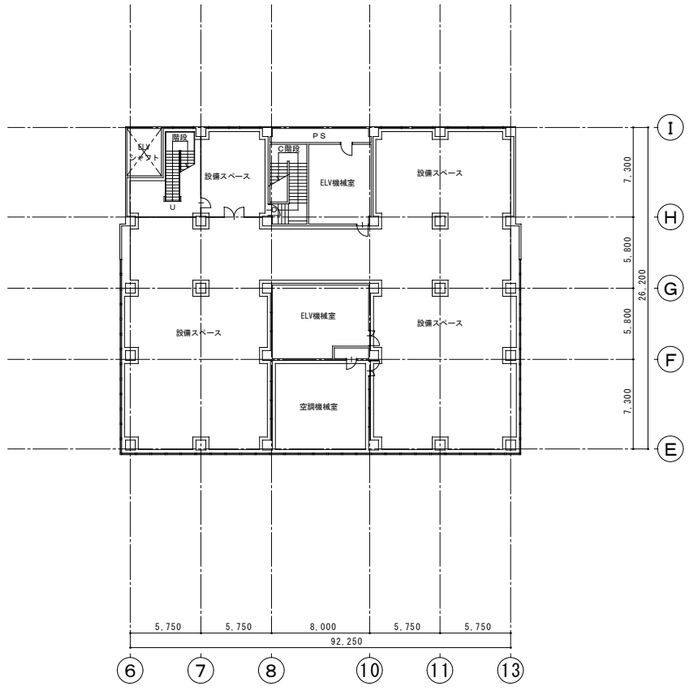

塔屋階平面図　S=1:250(A1)　S=1:500(A3)

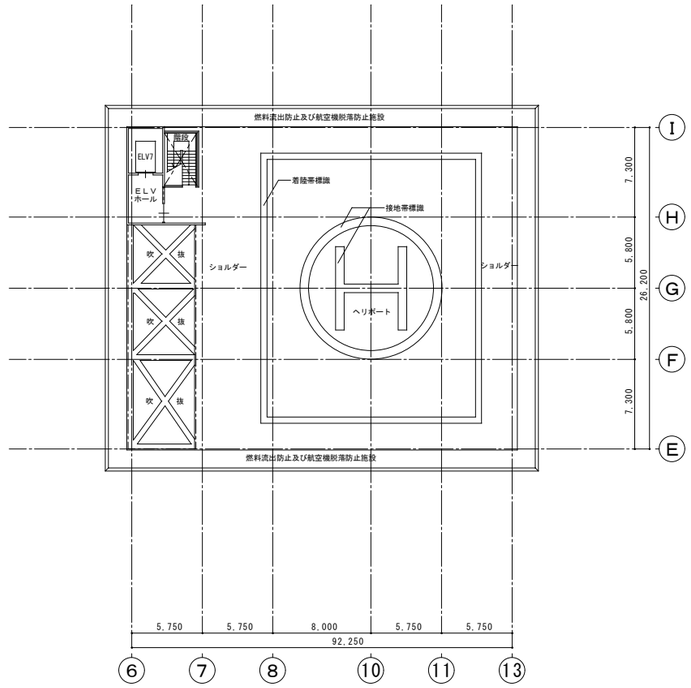

Ｒ屋階平面図　S=1:250(A1)　S=1:500(A3)

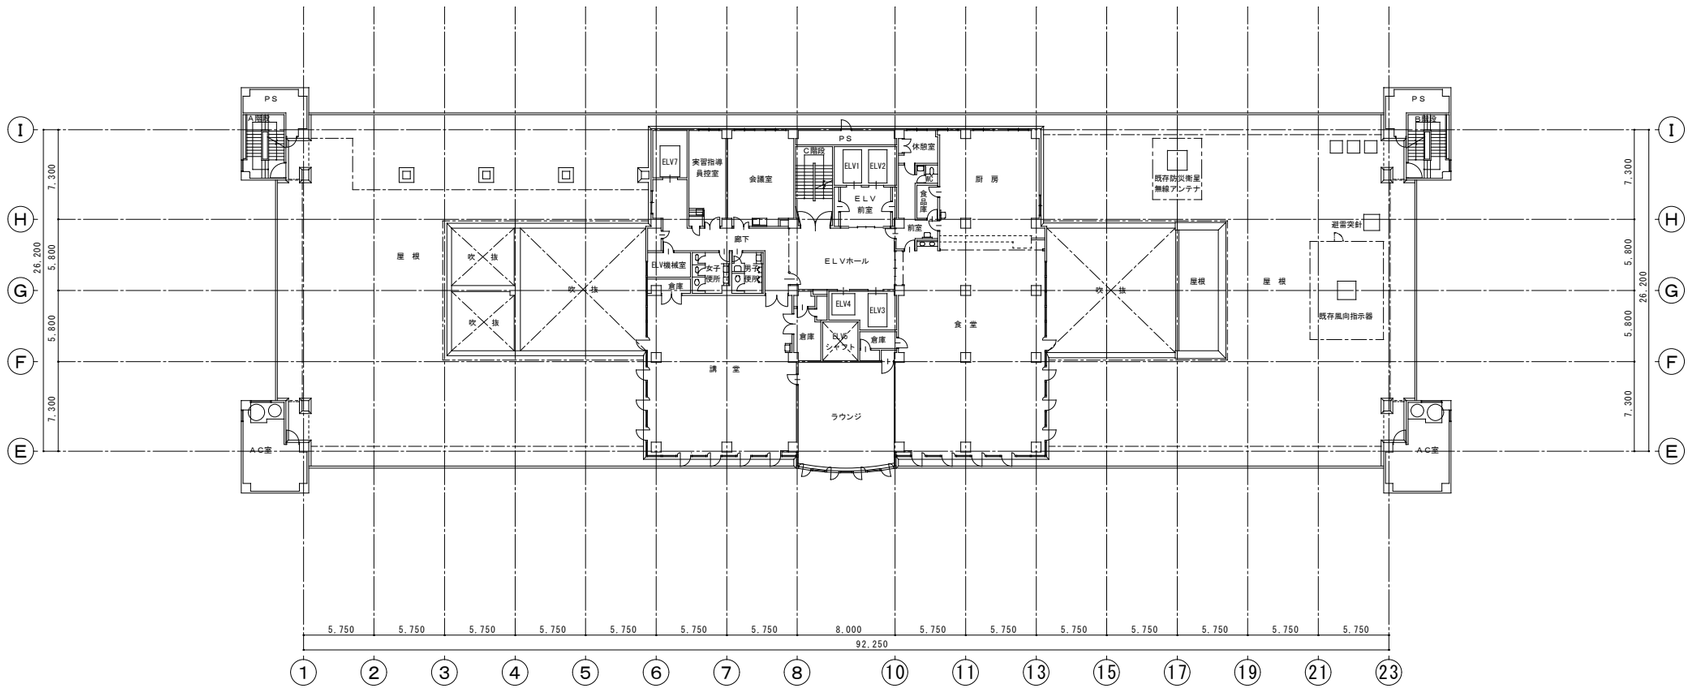

７階平面図　S=1:250(A1)　S=1:500(A3)

備考	工事名称　三重県立総合医療センター		設計　課図	設計番号	7・塔屋・R階平面図	A — 6
			・　・　・　・　・	年月日・'12．9．	S1： S1：	