



計画概要


工事名称：三重県立総合医療センター設備総合管理業務委託
 工事場所：〒510-8561 三重県四日市市大字日永5450番地132
 敷地面積：52,309.01㎡
 用途地域：第1種住居 (10,917.83㎡) 第2種中高層 (41,391.18㎡)
 容積率：
 建ぺい率：
 防火地域：無指定
 その他の区域、地区、街区：なし
 延床面積：32,662.05㎡
 建築面積：11,368.44㎡
 最高高さ：30.787m (本館)
 階数：地下1階/地上7階/塔屋2階 (本館)
 設計GL：敷地内As舗装面 (標高30.0m) を±0とする。

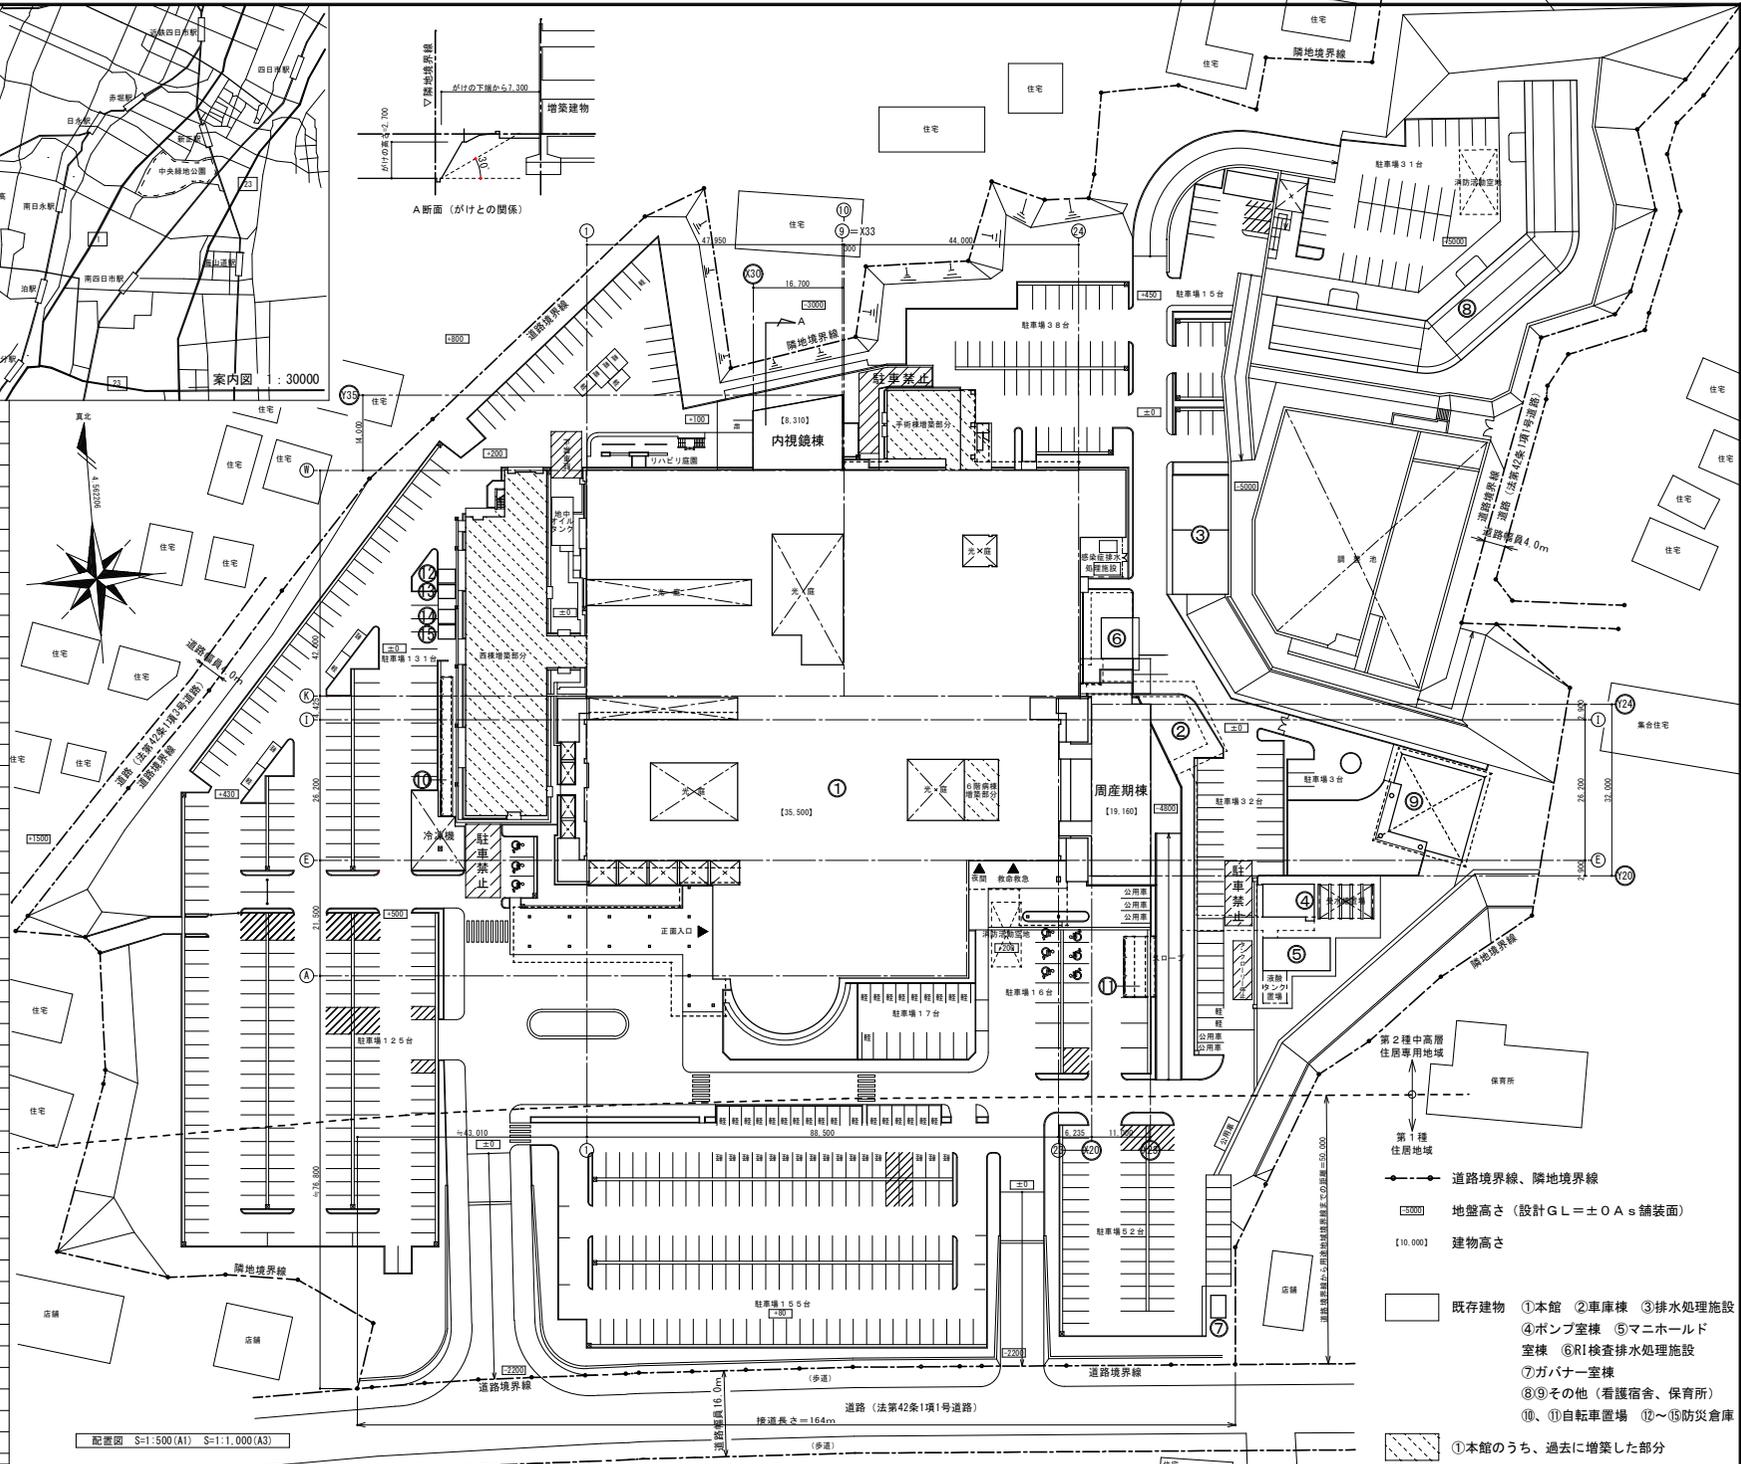


- ①本館
 - ②車庫棟
 - ③排水処理施設
 - ④ポンプ室棟
 - ⑤マニュアル室棟
 - ⑥RI検査排水処理施設
 - ⑦ガバナールーム
 - ⑧⑨その他 (看護宿舎、保育所)
 - ⑩、⑪自転車置場
 - ⑫～⑮防災倉庫
- ①本館のうち、過去に増築した部分

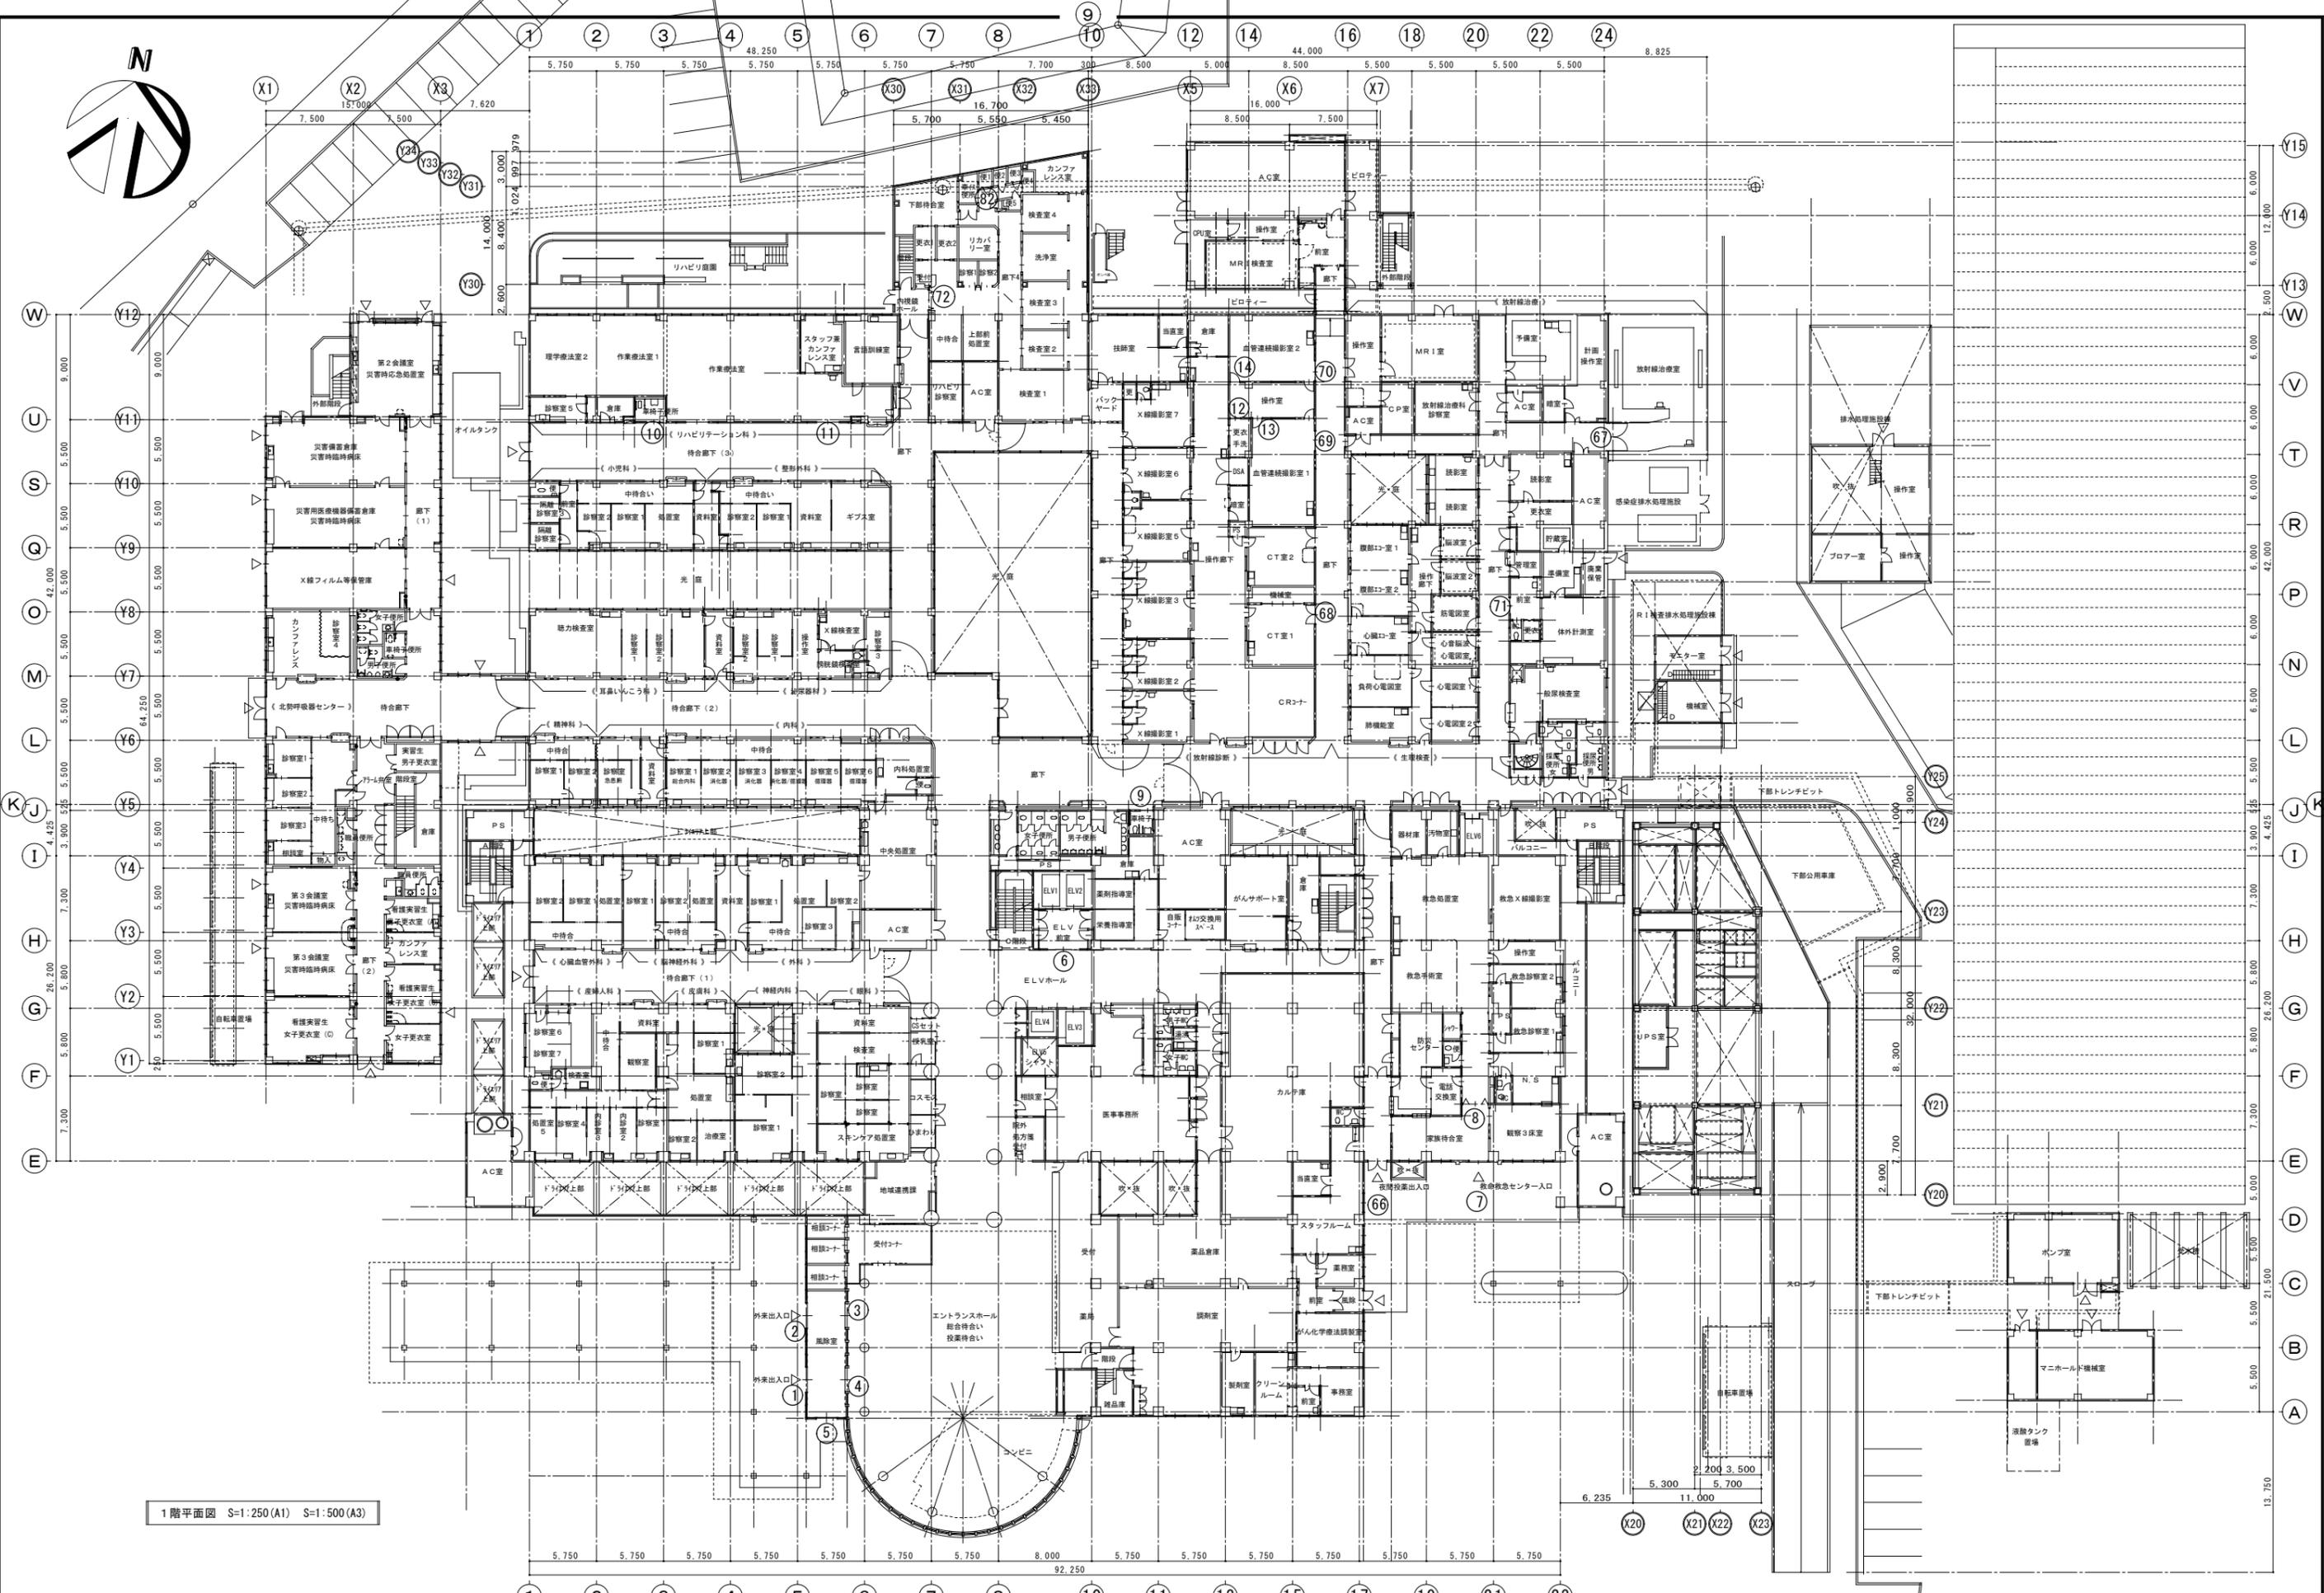

1階平面図 S=1:250 (A1) S=1:500 (A3)

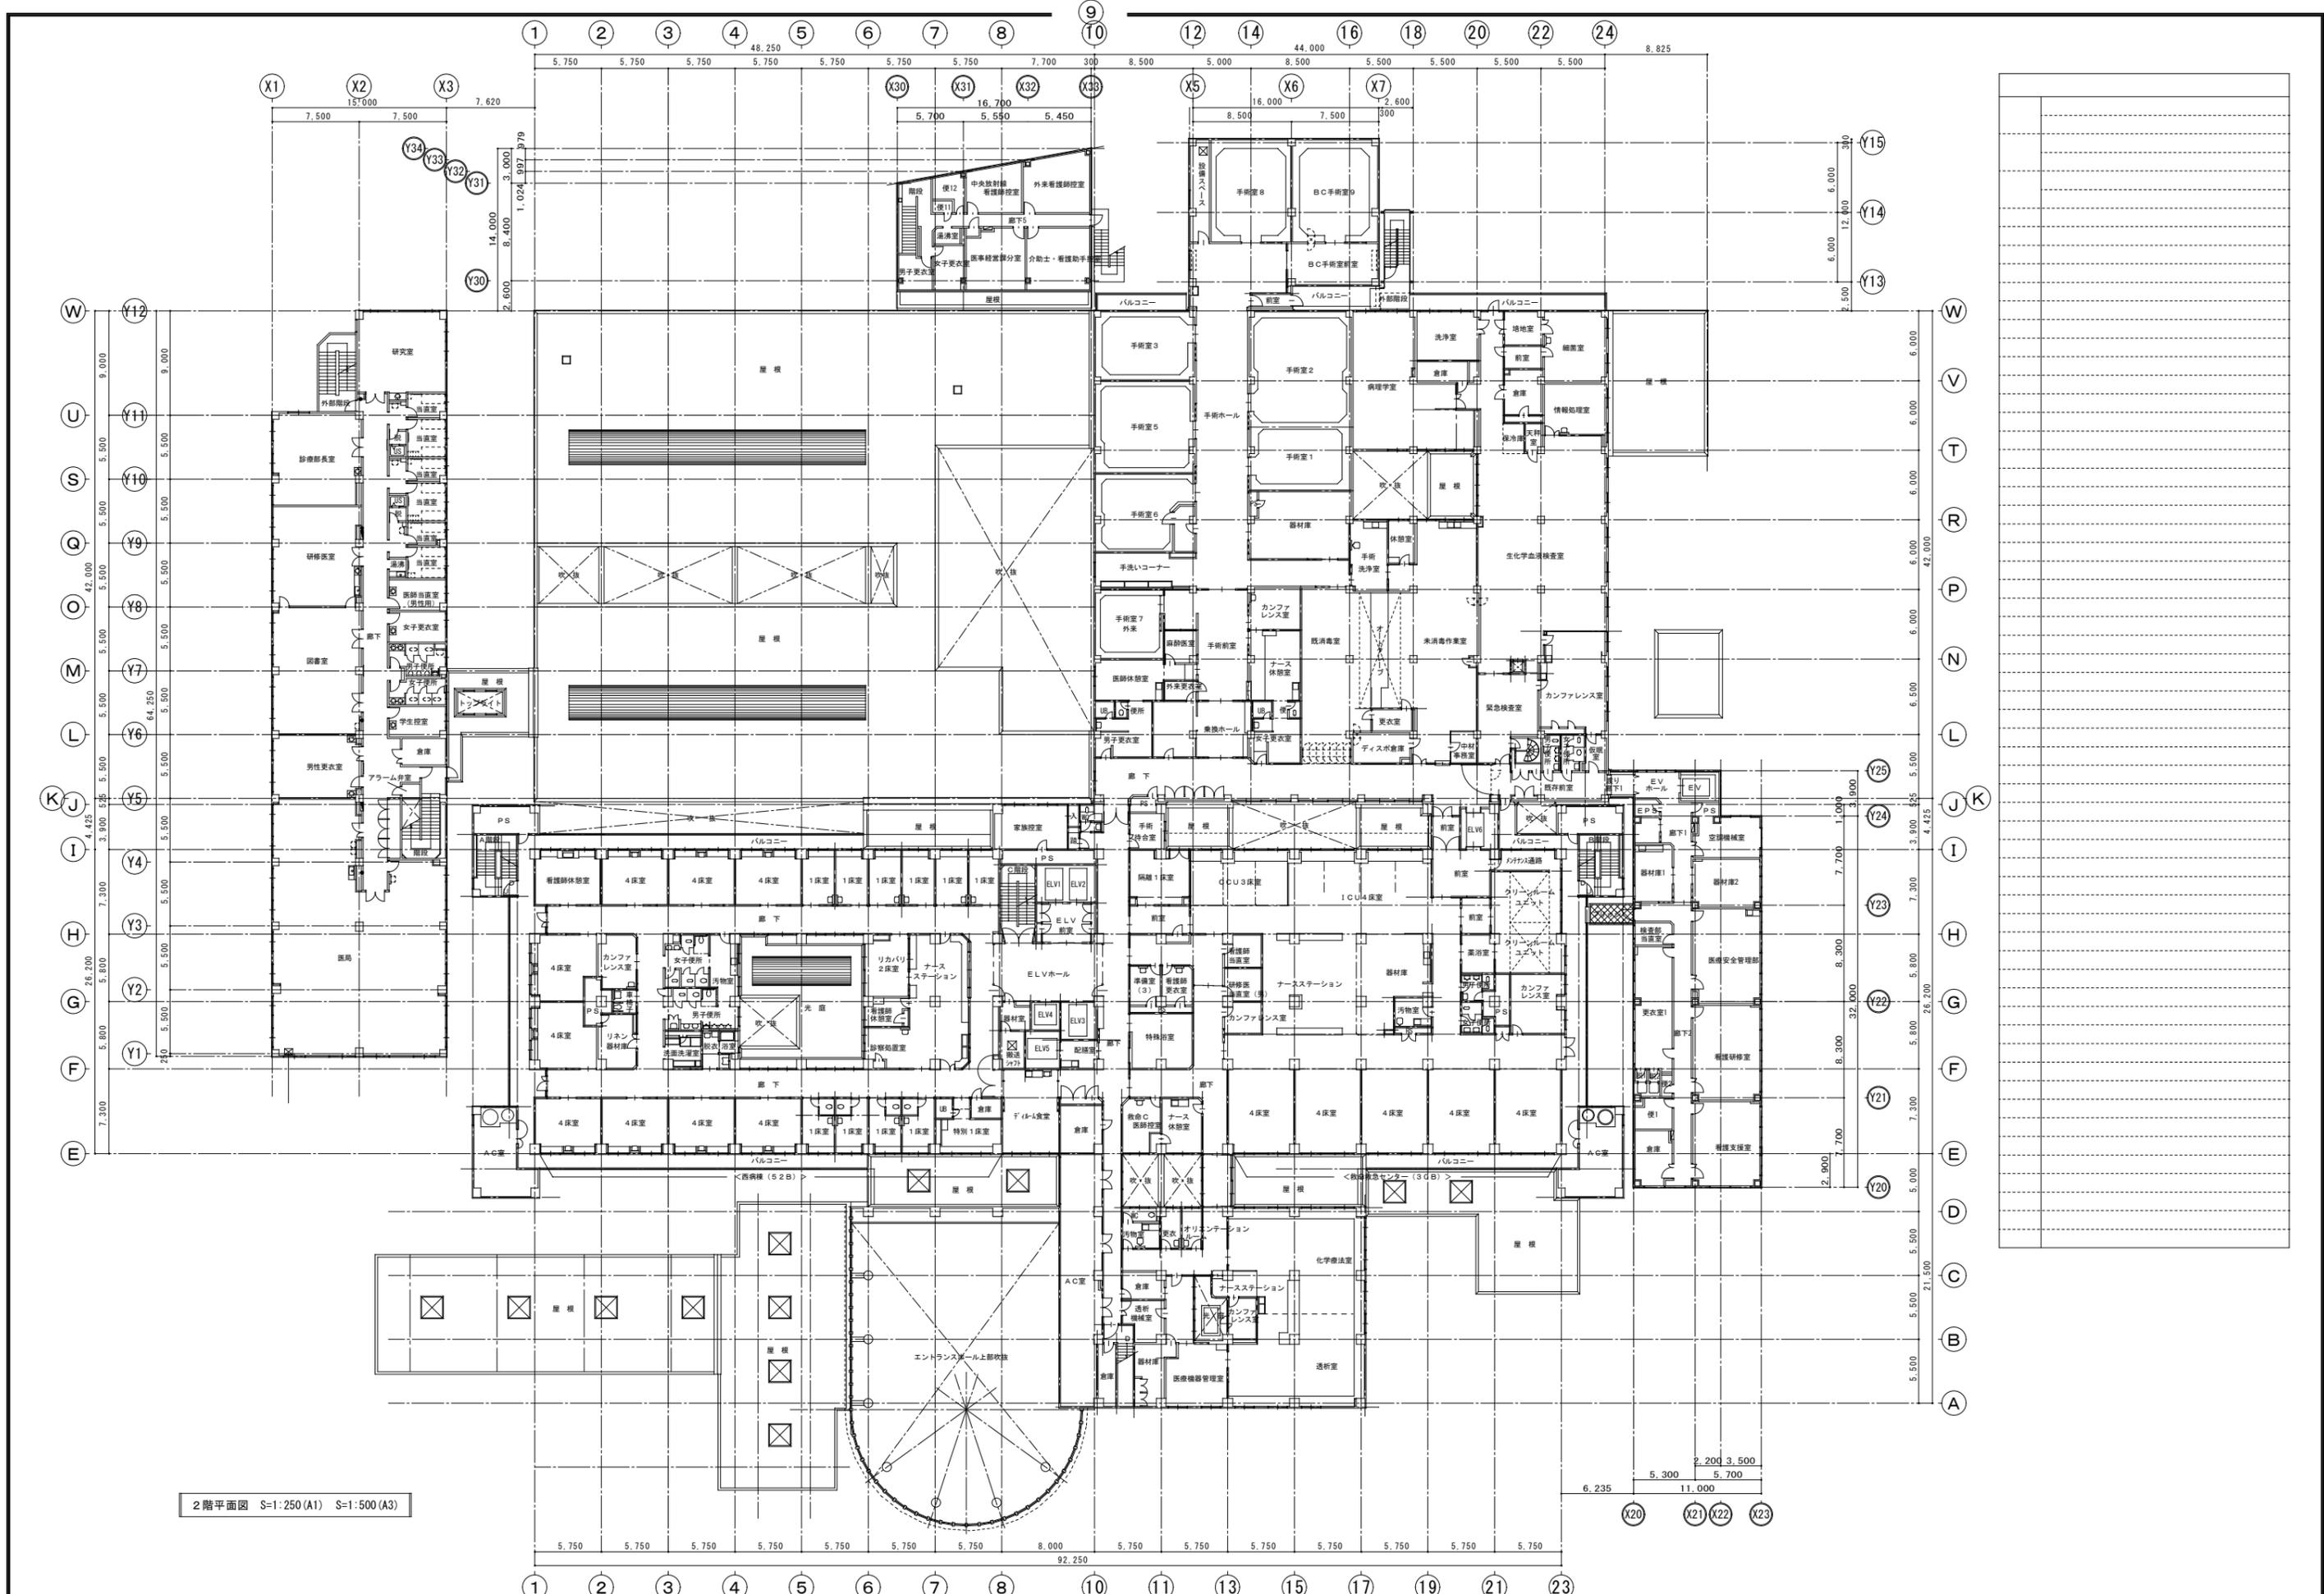

2階平面図 S=1:250 (A1) S=1:500 (A3)

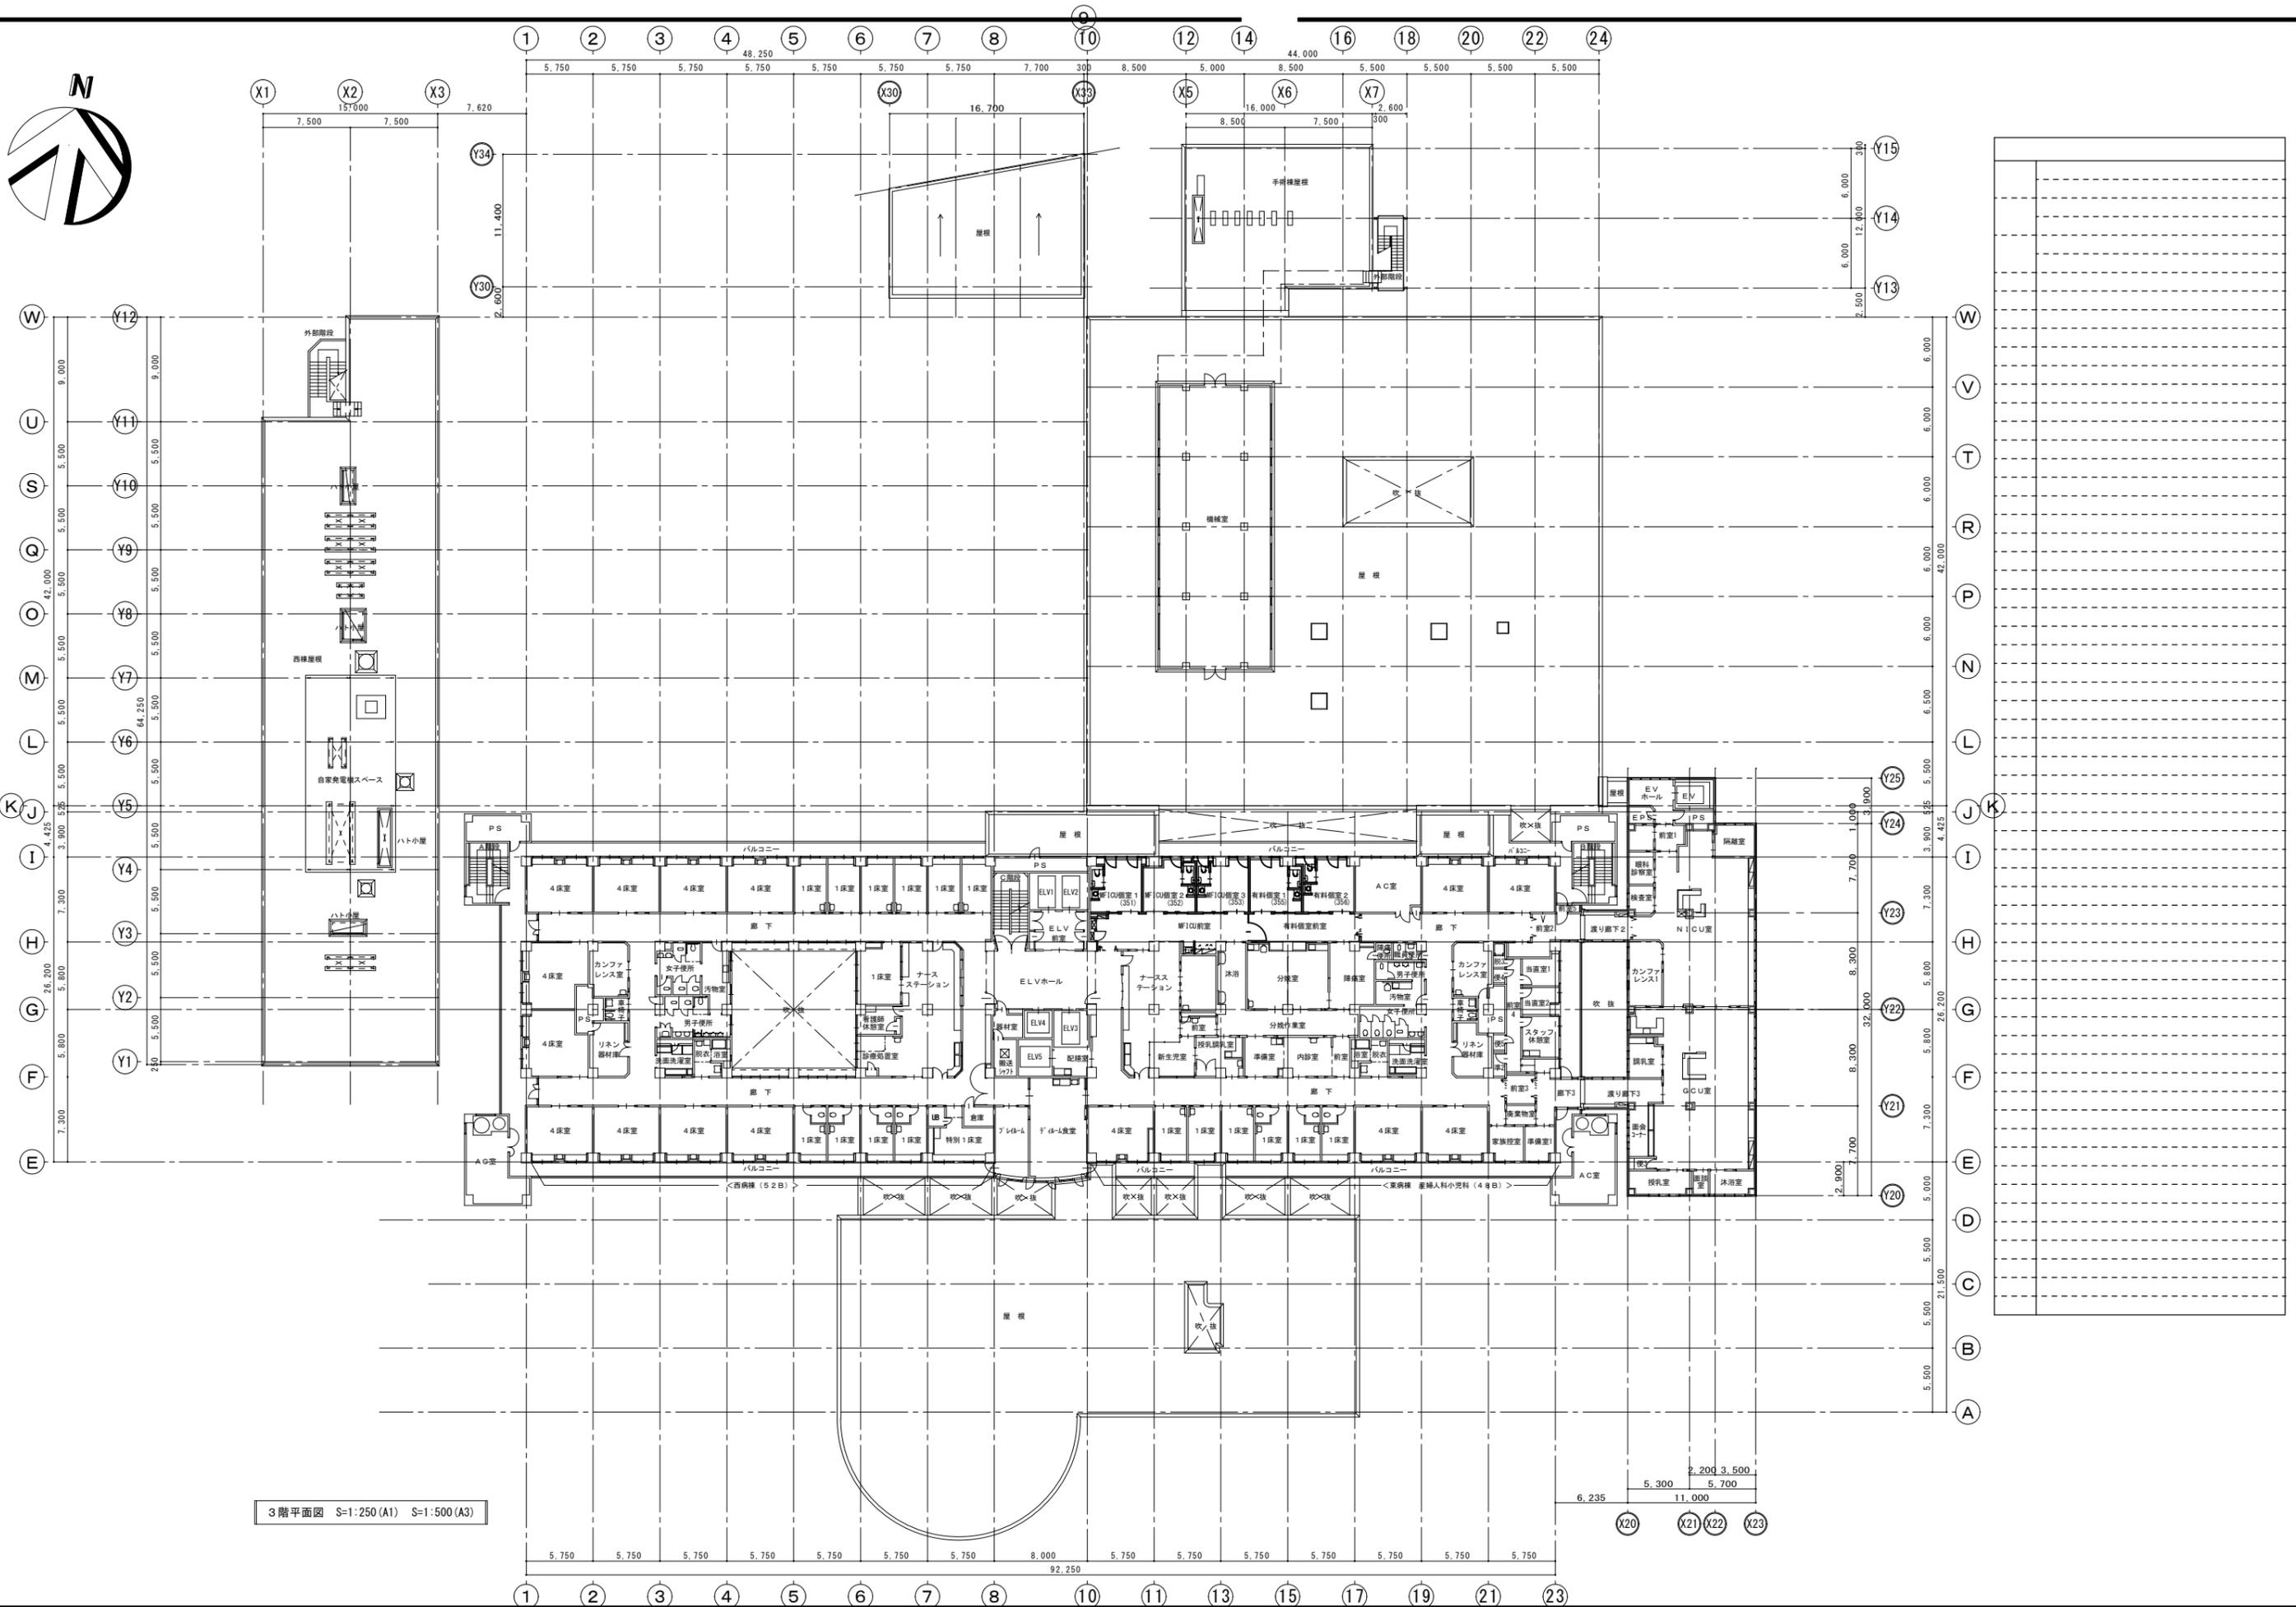

3階平面図 S=1:250 (A1) S=1:500 (A3)

