



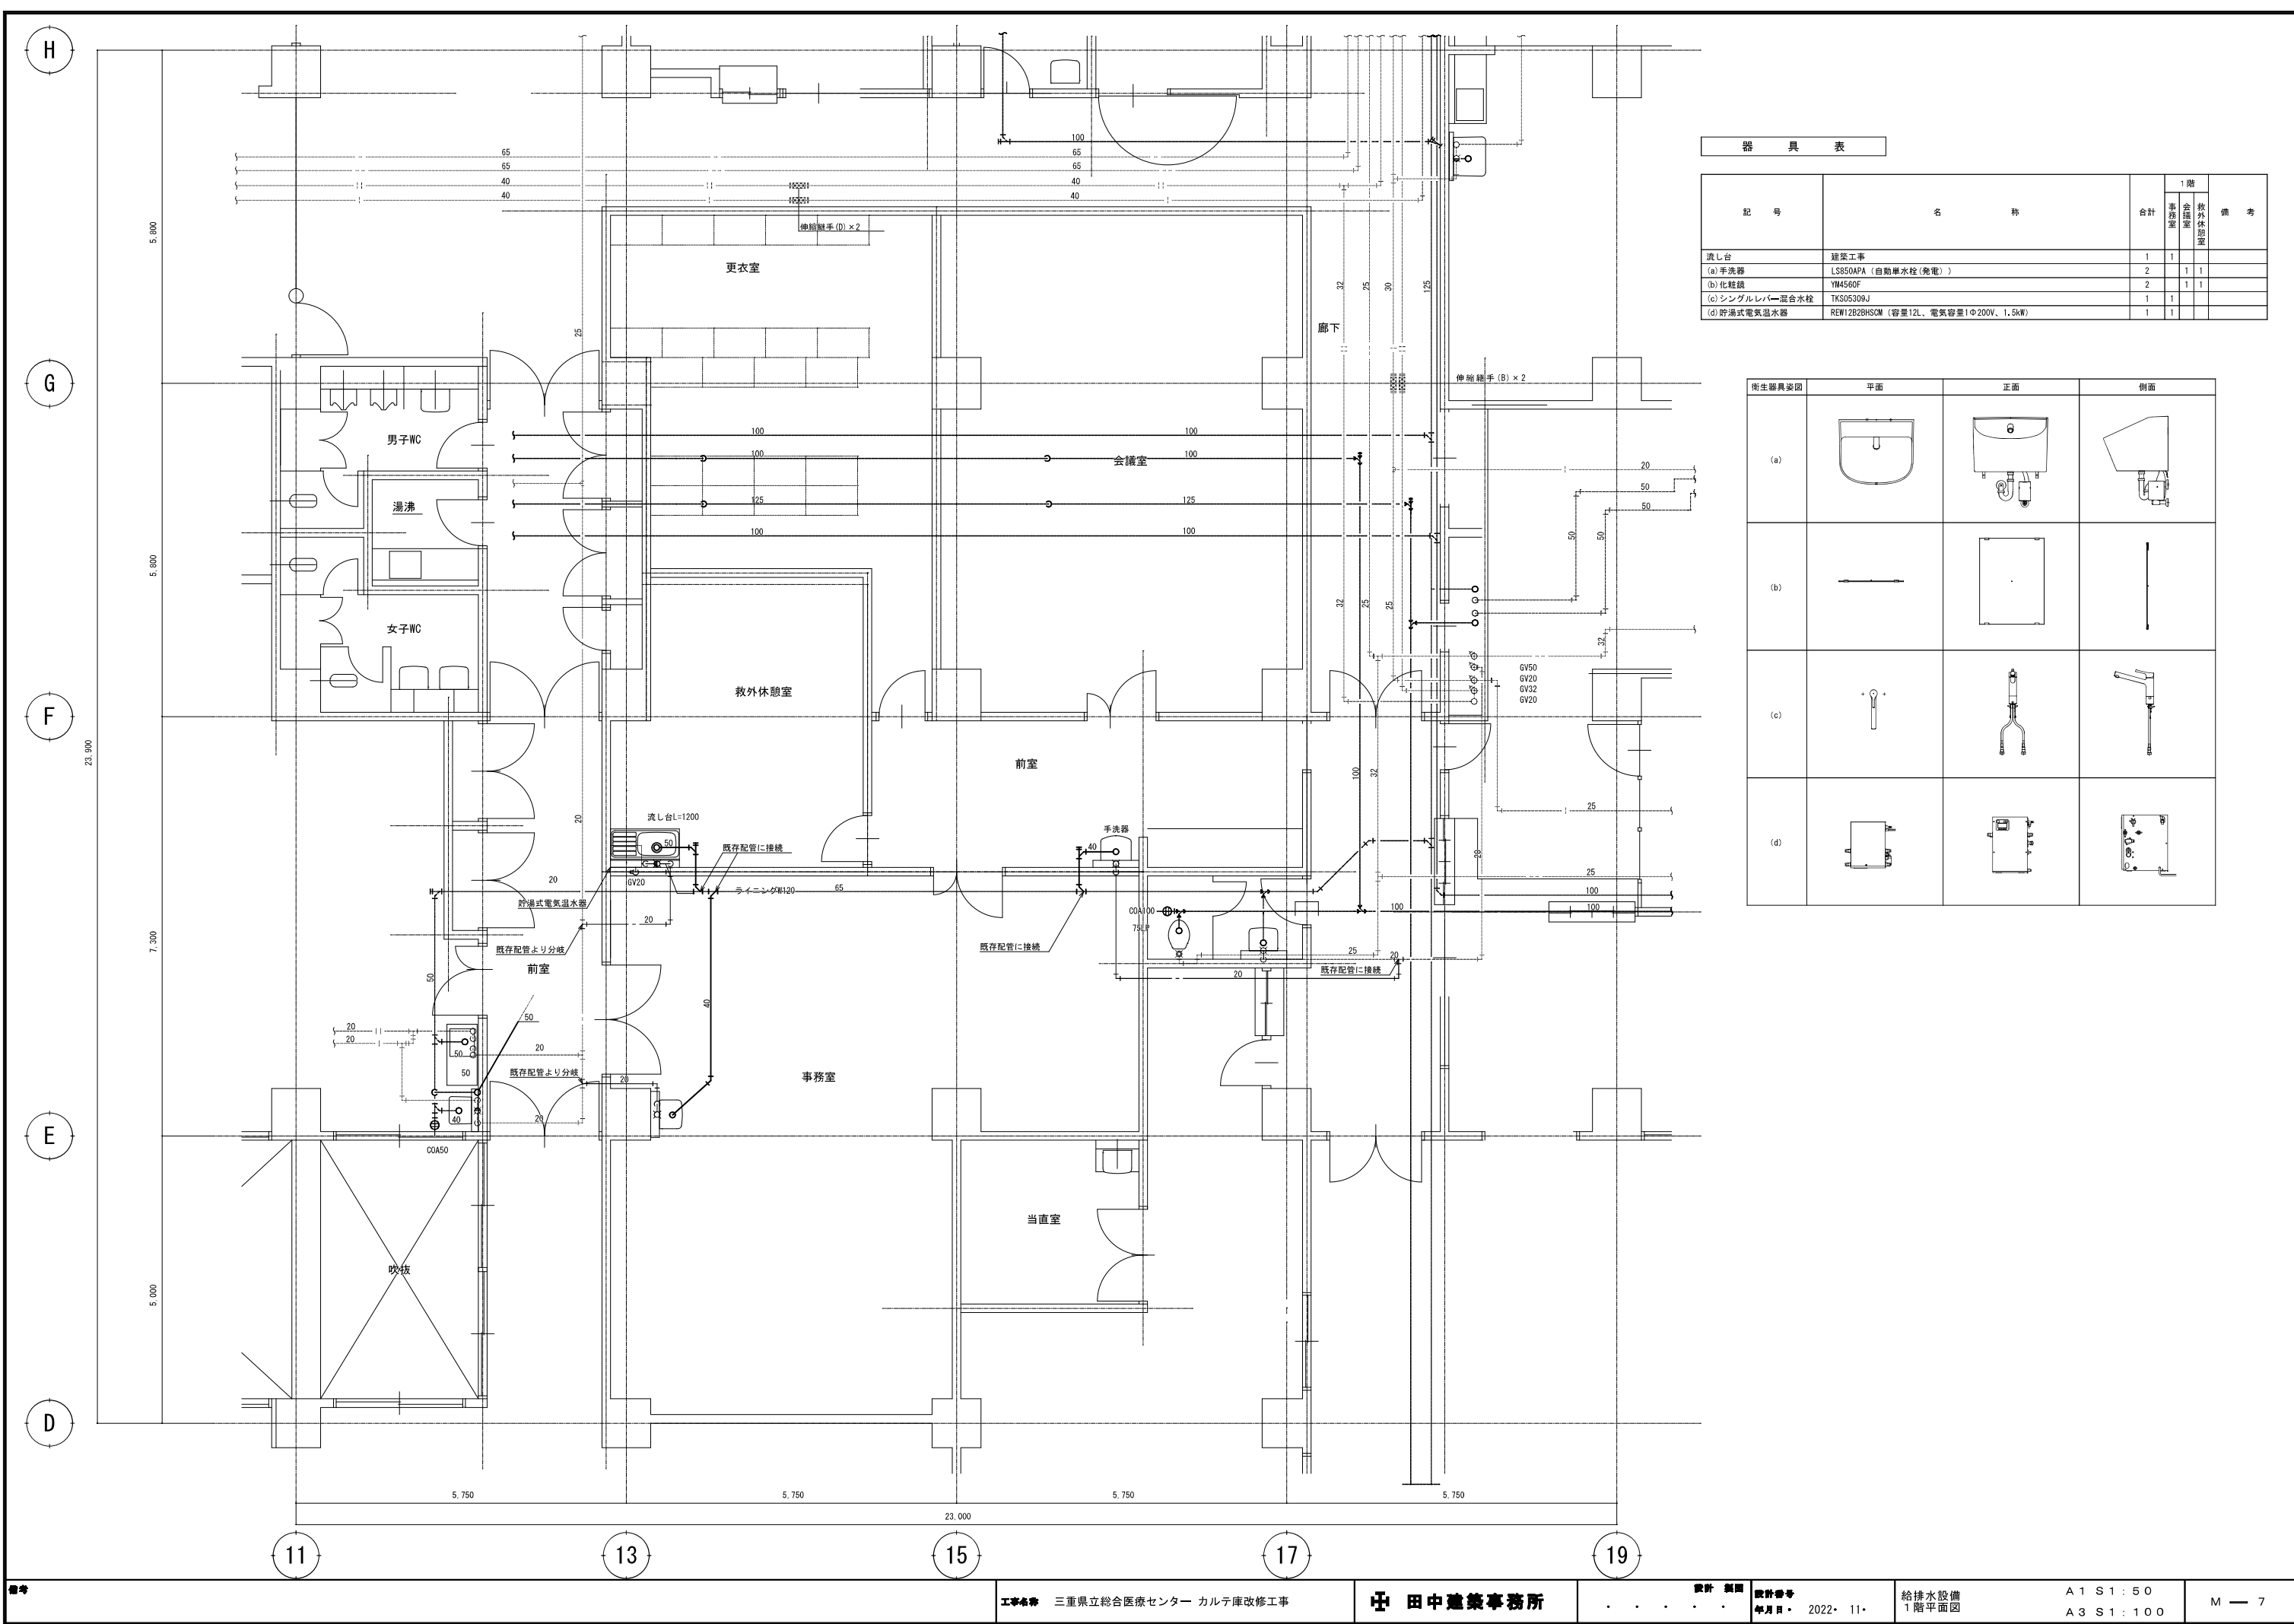

器具表

記号	名称	合計	1階			備考
			事務室	会議室	救外休室	
流し台	建築工事	1	1			
(a) 手洗器	LS850APA (自動単水柱 (発電))	2		1	1	
(b) 化粧鏡	YM4560F	2		1	1	
(c) シングルレバー混合水栓	TKS05309J	1	1			
(d) 貯湯式電気温水器	REW12B28HSCM (容量12L、電気容量1φ200V、1.5kW)	1	1			

衛生器具要図	平面	正面	側面
(a)			
(b)			
(c)			
(d)			

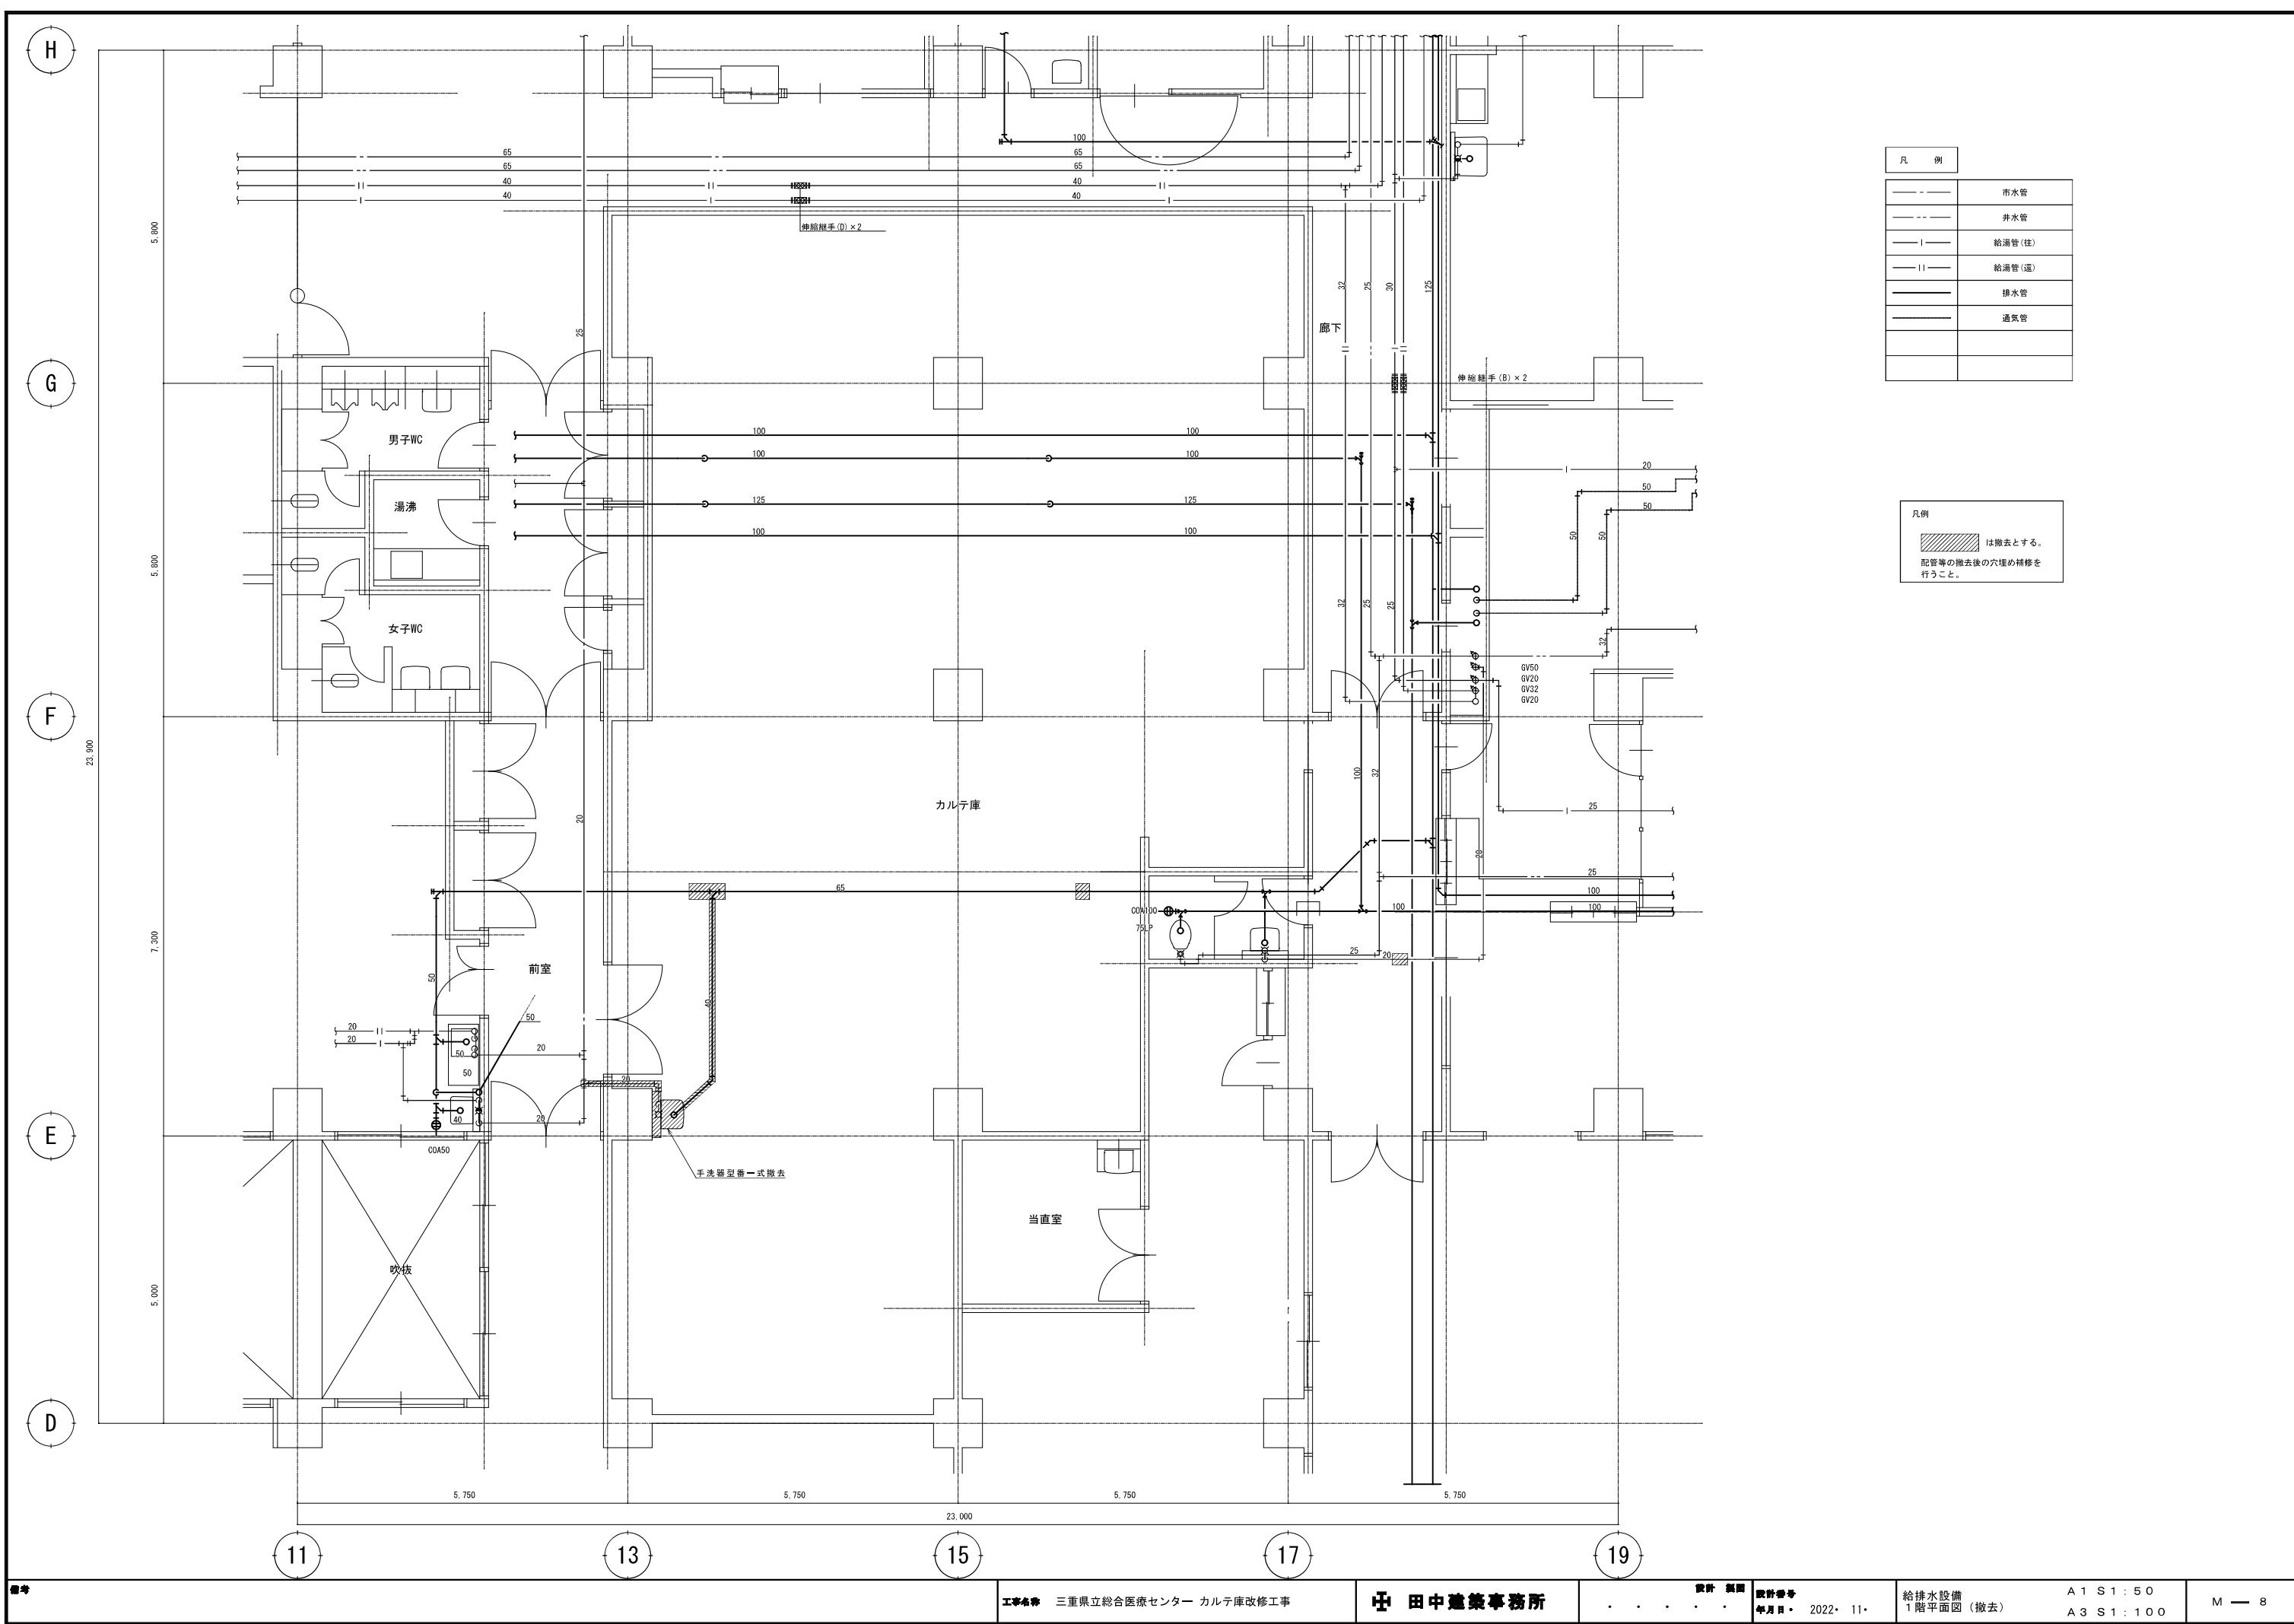

凡 例	
	市水管
	井水管
	給湯管(往)
	給湯管(還)
	排水管
	通気管

凡例

は撤去とする。
配管等の撤去後の穴埋め補修を行うこと。


凡 例 ・ 記 号

記 号	名 称	記 事
○ 立	スプリンクラーヘッド	0.1MPa 80L/min 72℃ (2種 r=2.3)
⊙	ア ラ ー ム 井	100A (既設使用)
⊗	仕 切 井	
—S—	配 管	スプリンクラー管 (閉鎖) JIS-G-3452

特記

- ◇ 二重天井部分のスプリンクラーヘッド巻出配管は、全てフレキシブル管 (SUS製) とする。
- ◇ 〇部は天井解体に伴い、既設巻出し配管及びSPヘッド撤去後巻出し管及びSPヘッドを新設するものとする。
- ◇ 天井解体・復旧は建築工事とする。


—————	新設機器及び配管を示す。
-----	既設機器及び配管を示す。
-----●-----	新設・既設配管の接続点を示す。

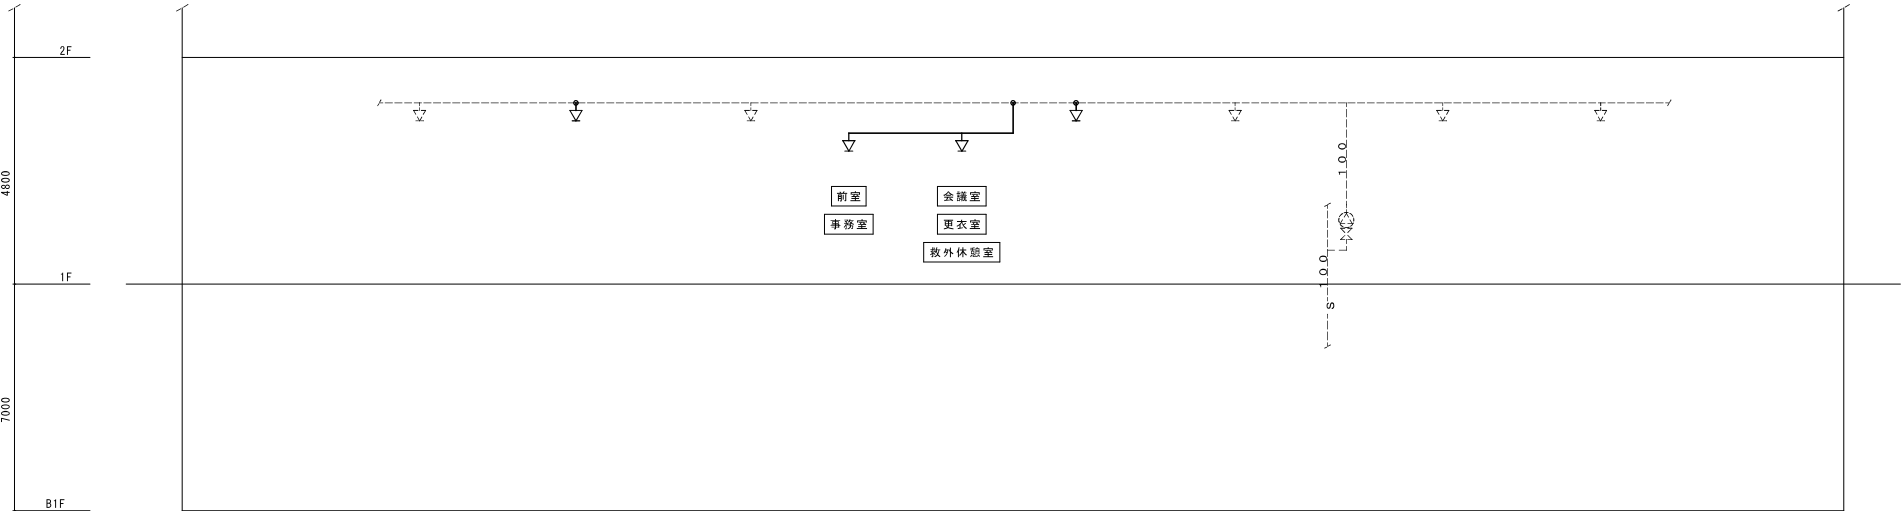


凡 例・記 号

記 号	名 称	記 事
	ハロン容器ユニット	ハロン1301ガス 68L／50kg
	起動容器箱	00 21L 0.65kg入 リリーフ弁 電磁開放器 圧カスイッチ組込
	選折弁	
	安全装置	
	噴射ヘッド	埋込型
	逆止弁	φ6
	制御盤	4回路
	操作箱	
	スピーカー	天井埋込型
	放出表示灯	
	復旧弁	BOX付き
	ピストンレリーガー	通隔復旧型（空調設備工事）
	ブルボックス	
	配管	JIS-G3454
	電路	
	鋼管	JIS-H3300 φ6×φ4

	撤去機器及び配管を示す。
	既設機器及び配管を示す。
	撤去電路を示す。
	撤去導管を示す。
	撤去・既設配管の分岐点を示す。

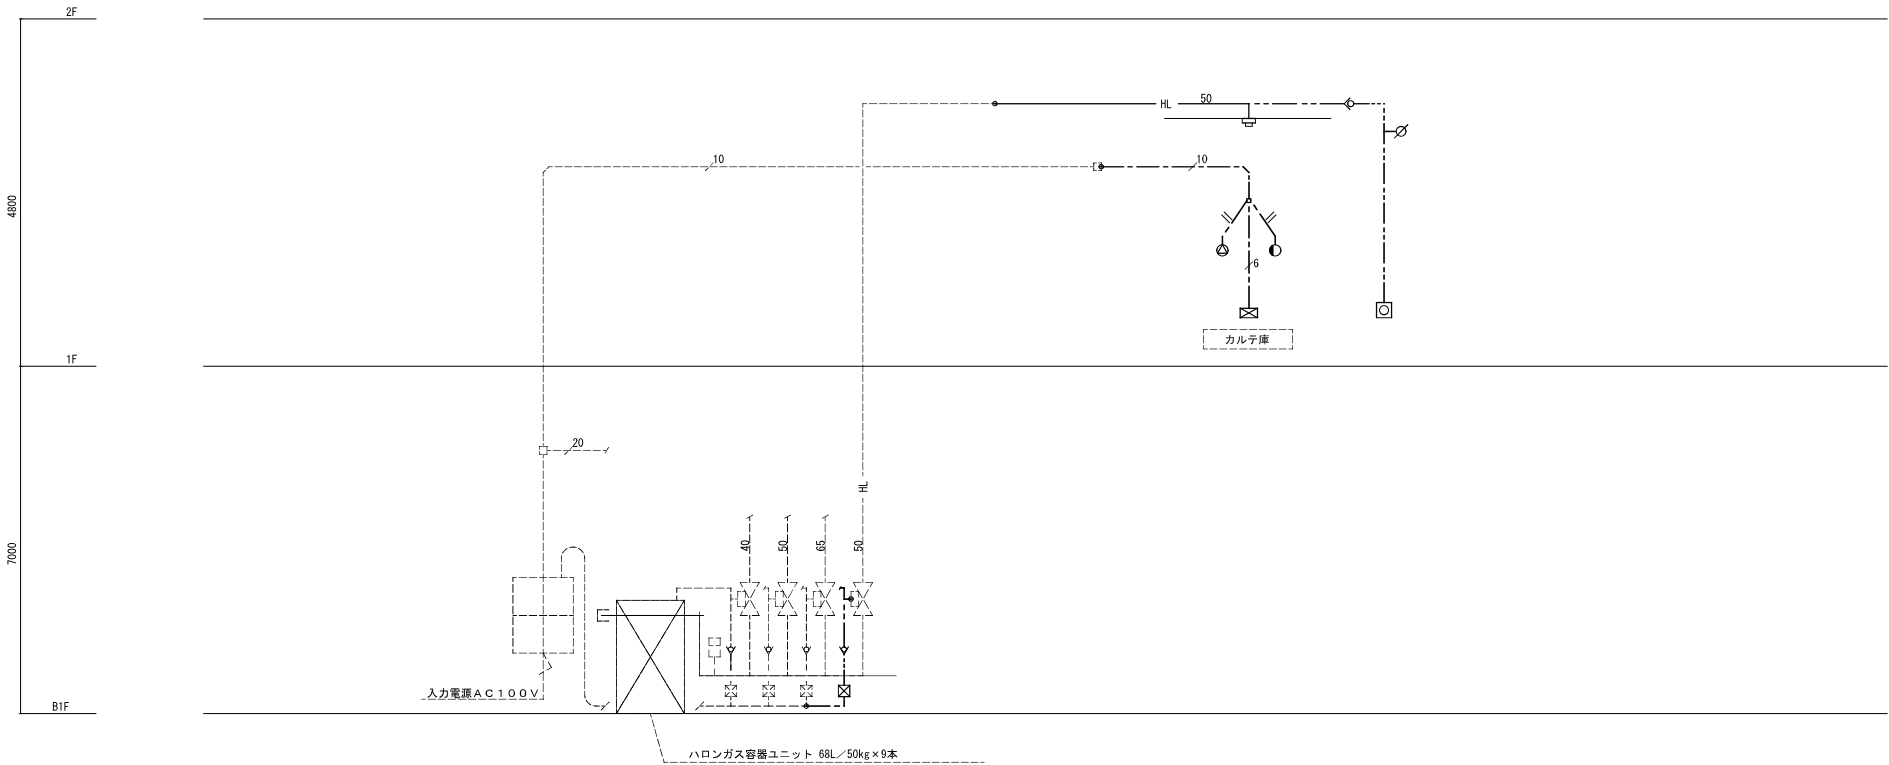


平面図（改修前）

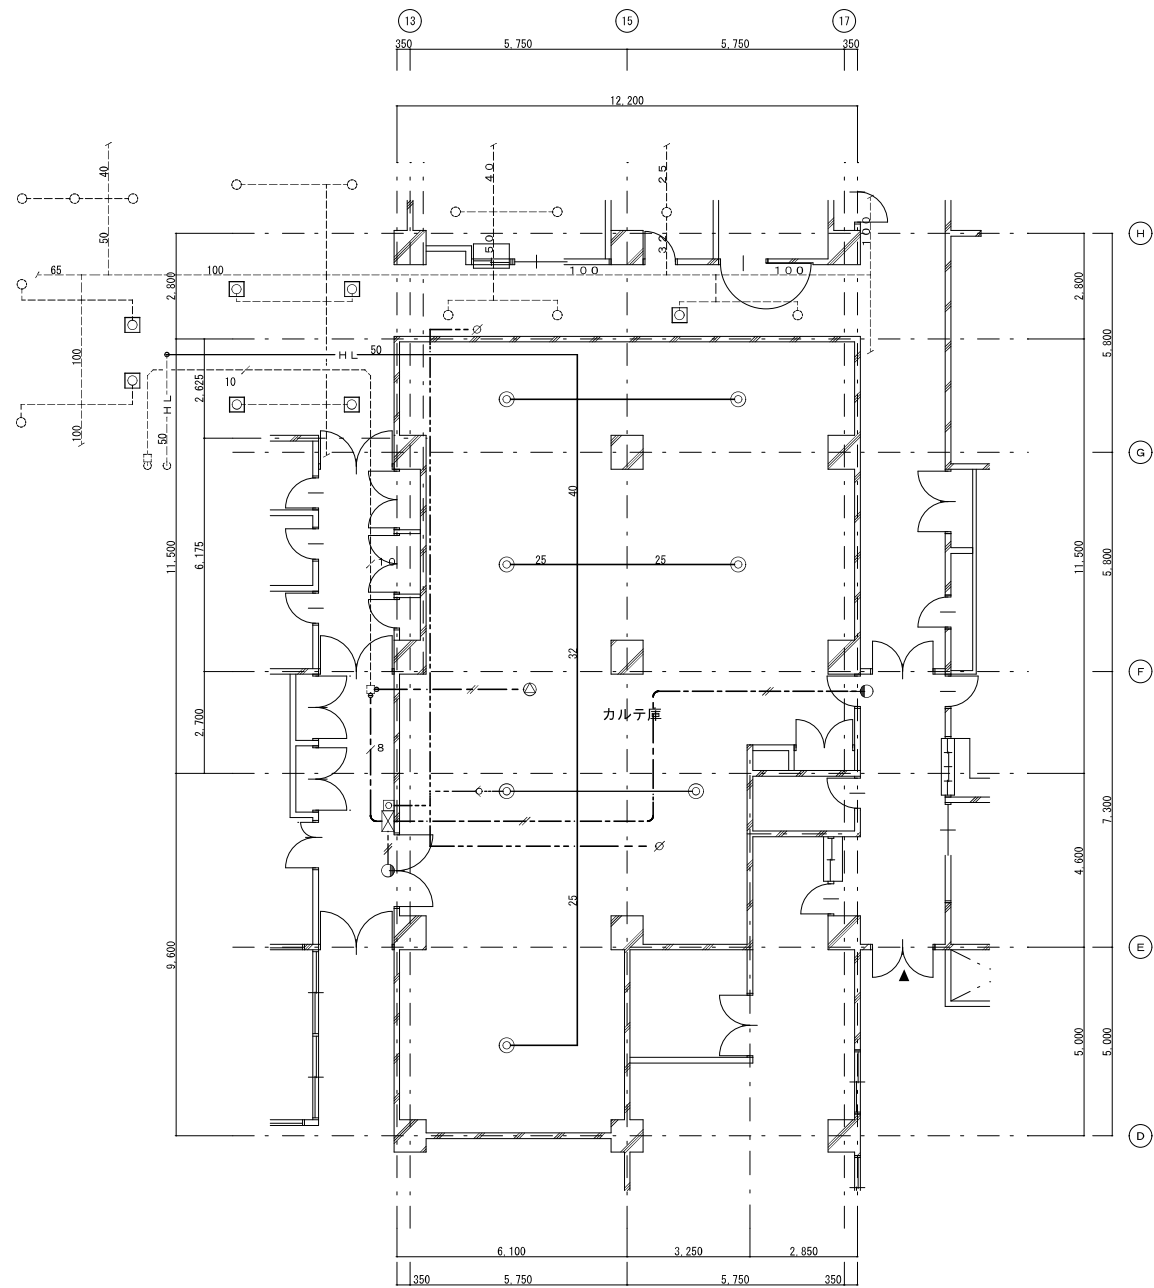

—	撤去機器及び配管を示す。
—	既設機器及び配管を示す。
---	撤去電路を示す。
---	撤去導管を示す。
---●---	撤去・既設配管の分岐点を示す。

平面図（改修後）

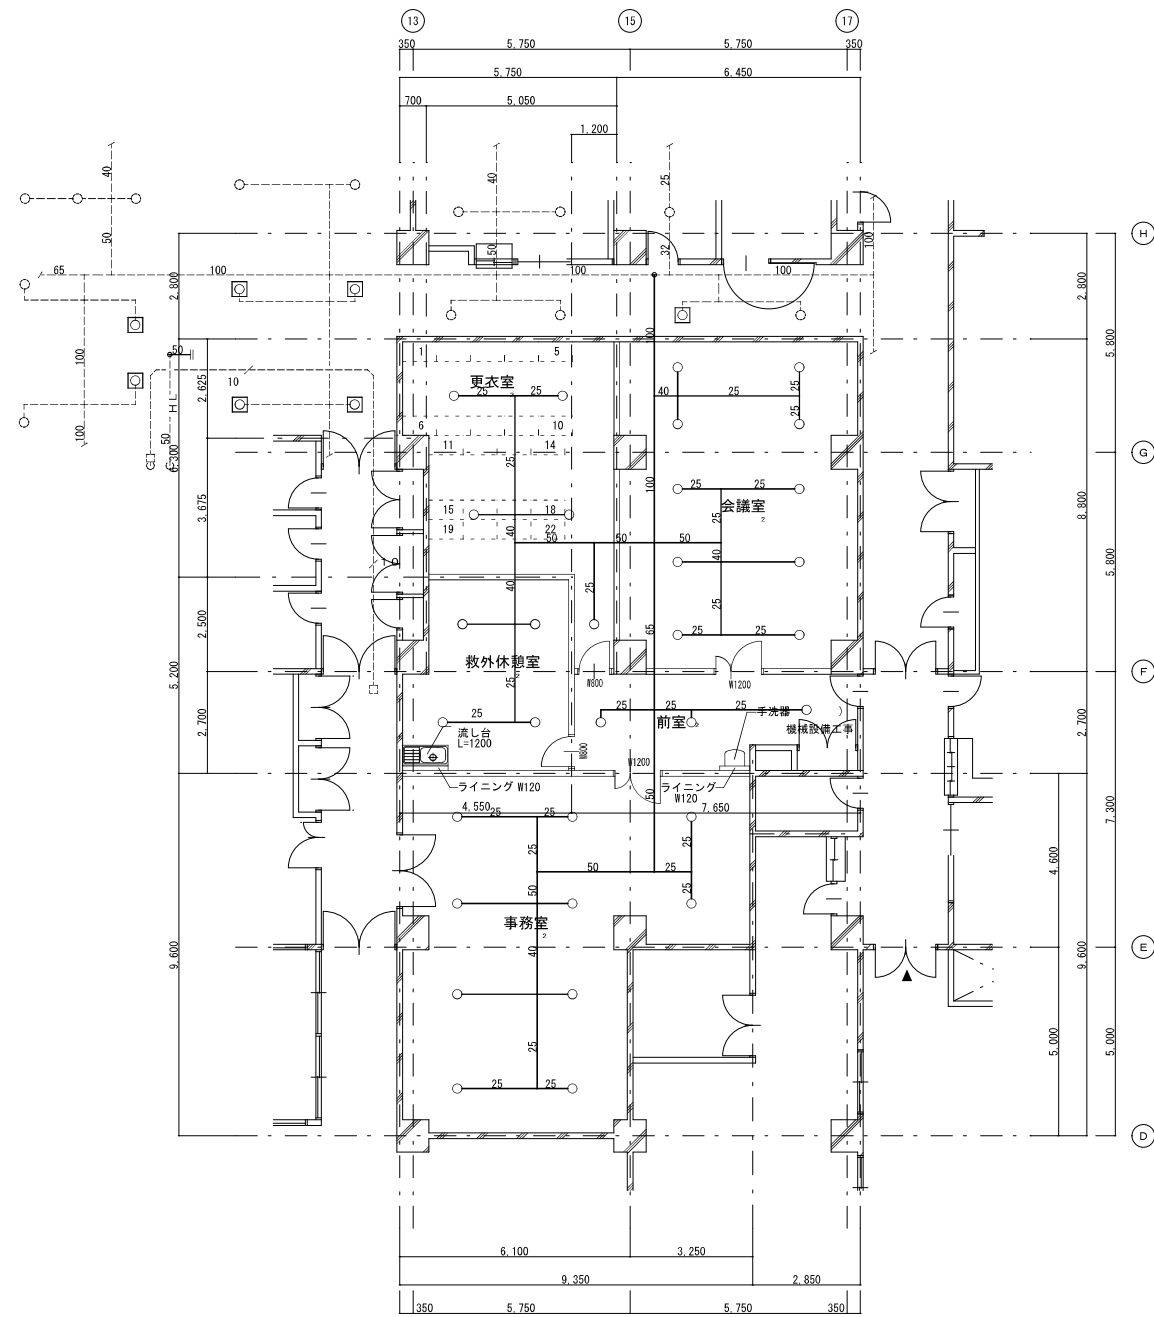

：スチールバーデーション（ランマ部 FIX窓）
：スチールバーデーション（ランマ無し）

—	新設機器及び配管を示す。
—	既設機器及び配管を示す。
---●---	新設・既設配管の接続点を示す。
---●---	プラグ止め（80A以上はフランジ止め）を示す。

【工事概要】

<撤去>

1. 既存のファンコイル撤去に伴い、スイッチ・バルブ・リレー・配線の撤去を行う。

※対象室を横断する配線は撤去対象外とする。

<更新>

1. ファンコイル新設に伴い、ファンコイル回り自動制御機器を新設する。


2. 試運転調整を行う。

【注記】

・工事は休日昼間作業とする。

FCU制御（１）

撤去

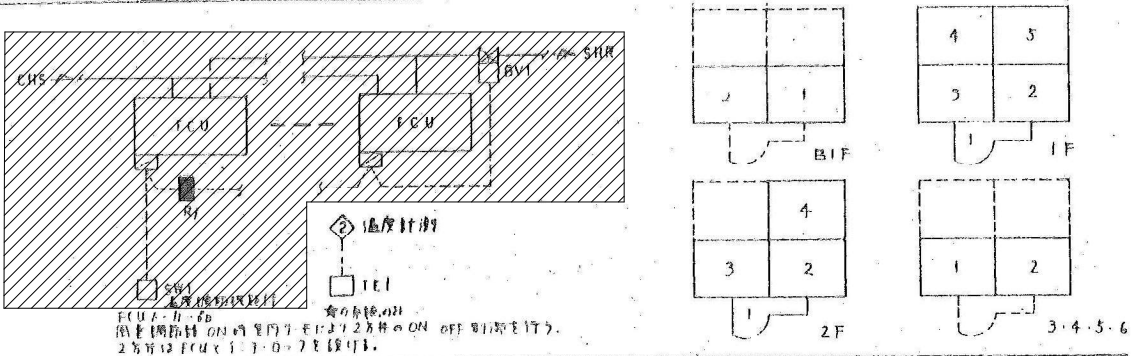



階・フロア	系 統	FCU数	階・フロア	系 統	FCU数	階・フロア	系 統	FCU数	階・フロア	系 統	FCU数
1F	ELEVホール 洗濯室	1	1F	1F	1	2F	2F	2	2F	2F	2
1F	エレベーター室	1	1F	エレベーター室	1	2F	エレベーター室	2	2F	エレベーター室	2
1F	エレベーター室	1	1F	エレベーター室	1	2F	エレベーター室	2	2F	エレベーター室	2
1F	エレベーター室	1									

平面図（改修前）

機器凡例				
シンボル	記 号	配 線	配 管	
			(屋内)	(屋外)
○	SW	EM-CEE20	- 3C × 1	(PF22)
□	BV1	EM-CEE20	- 5C × 1	(コログシ)

記号凡例	
平面図記号	内 容
	天井内ケーブル配線

- （特記）
- 天井内はケーブルコログシとし、室内サーモの立ち下りは配管を使用する。

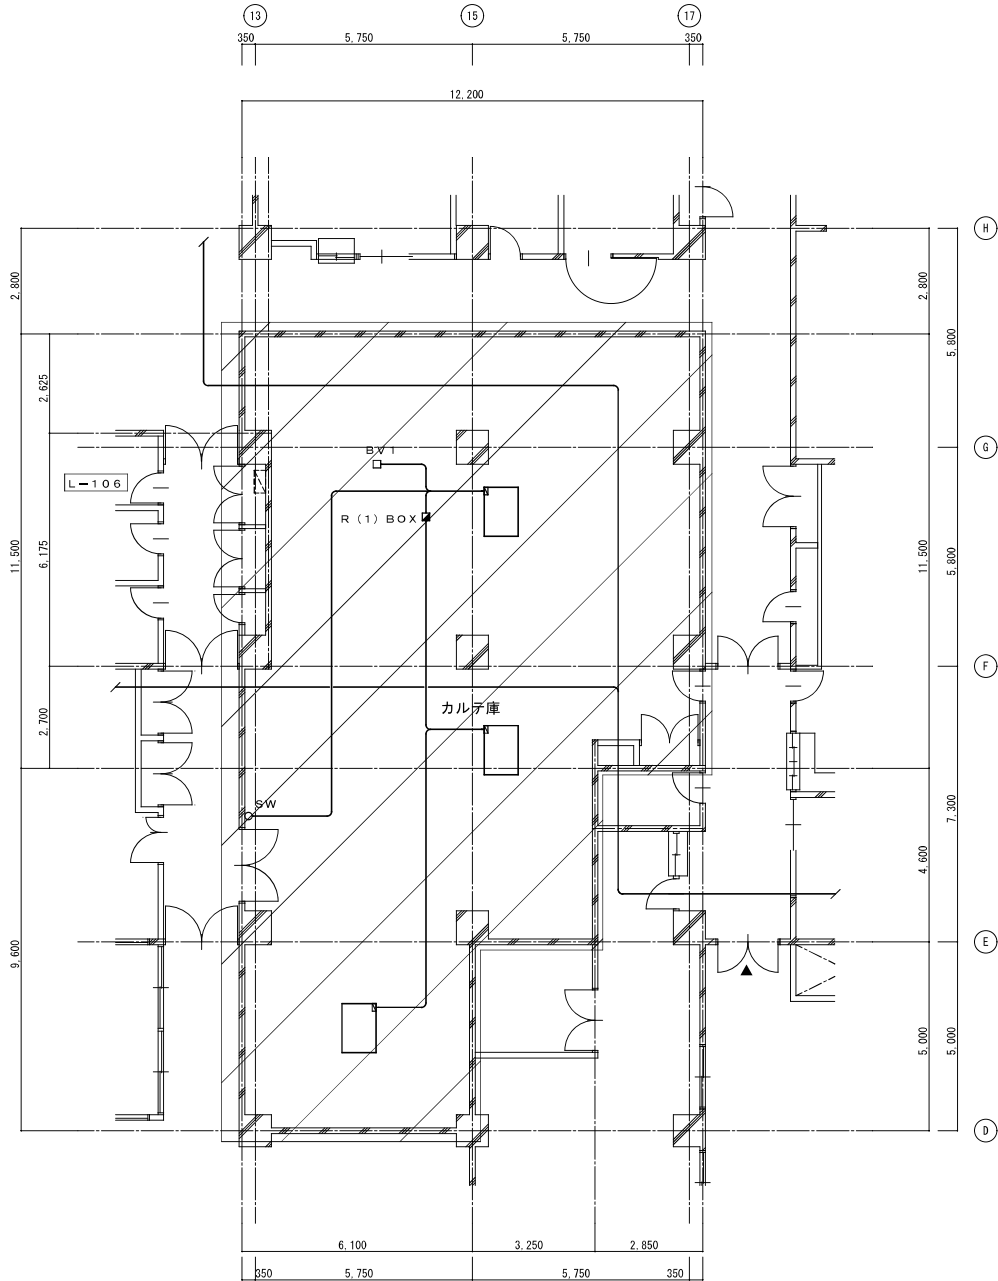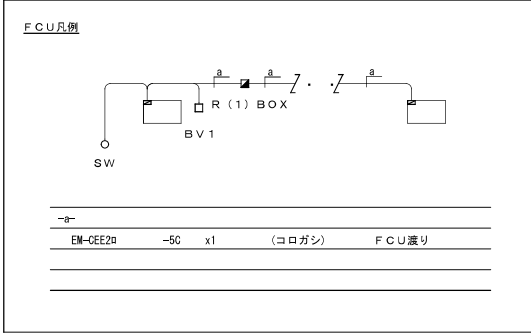

は、撤去箇所を表す。

カルテ庫内を横断する配線は撤去対象外とする。

平面図（改修後）

機器凡例				
シンボル	記 号	配 線	配 管	
			(屋内)	(屋外)
○	TE1	EM-LANケーブル	× 1	(PF16)
○	UT1	EM-LANケーブル	× 1	(PF16)
○	TEP	EM-CEE1, 250	- 3C × 1	(コログシ)
□	ME1V1	EM-CEE1, 250	- 6C × 1	(コログシ)


記号凡例	
平面図記号	内 容
	天井内ケーブル配線
図	ブルボックス

- （特記）
- 天井内はケーブルコログシとし、室内サーモの立ち下りは配管を使用する。

ブルボックスサイズ凡例

PB1	1500	×	1000
PB2	2000	×	2000
PB3	3000	×	3000
PB4	4000	×	3000
PB5	5000	×	4000
PB6	6000	×	4000
PB8	8000	×	4000
PB10	10000	×	4000

- (WP) は防水仕様とする。
- (WP、SUS) は防水仕様、ステンレス製とする。

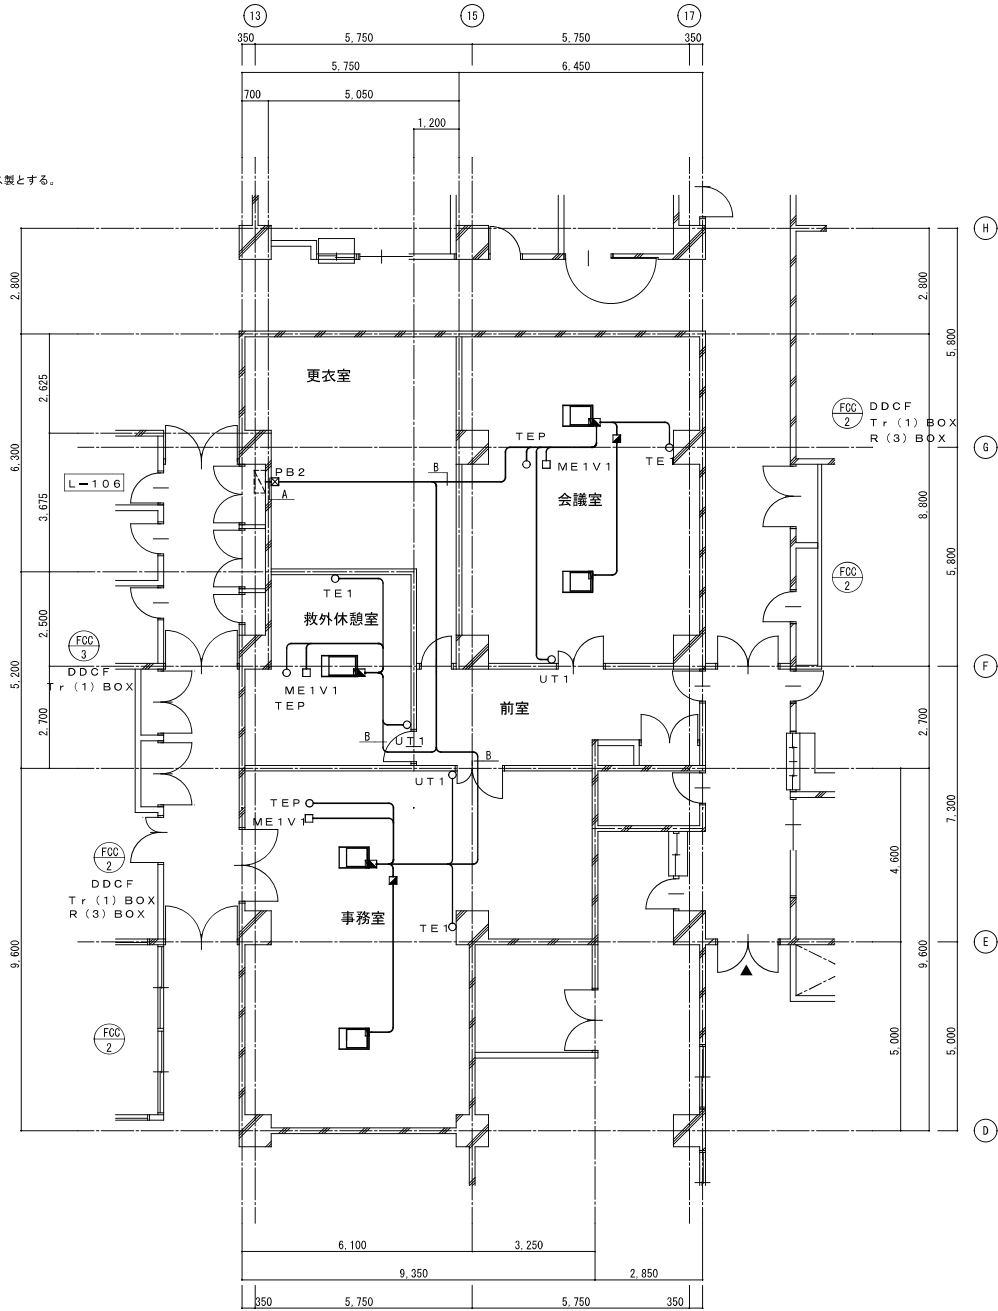

配管				
記号	記号	記号	記号	記号
-A-	EM-CEE20	-3C	x3	(E39) 電源×3
-B-	EM-CEE20	-3C	x1	(コログシ) 電源