


コンプレッサ (No.2) 本体取替
及び配管・バルブ類取替

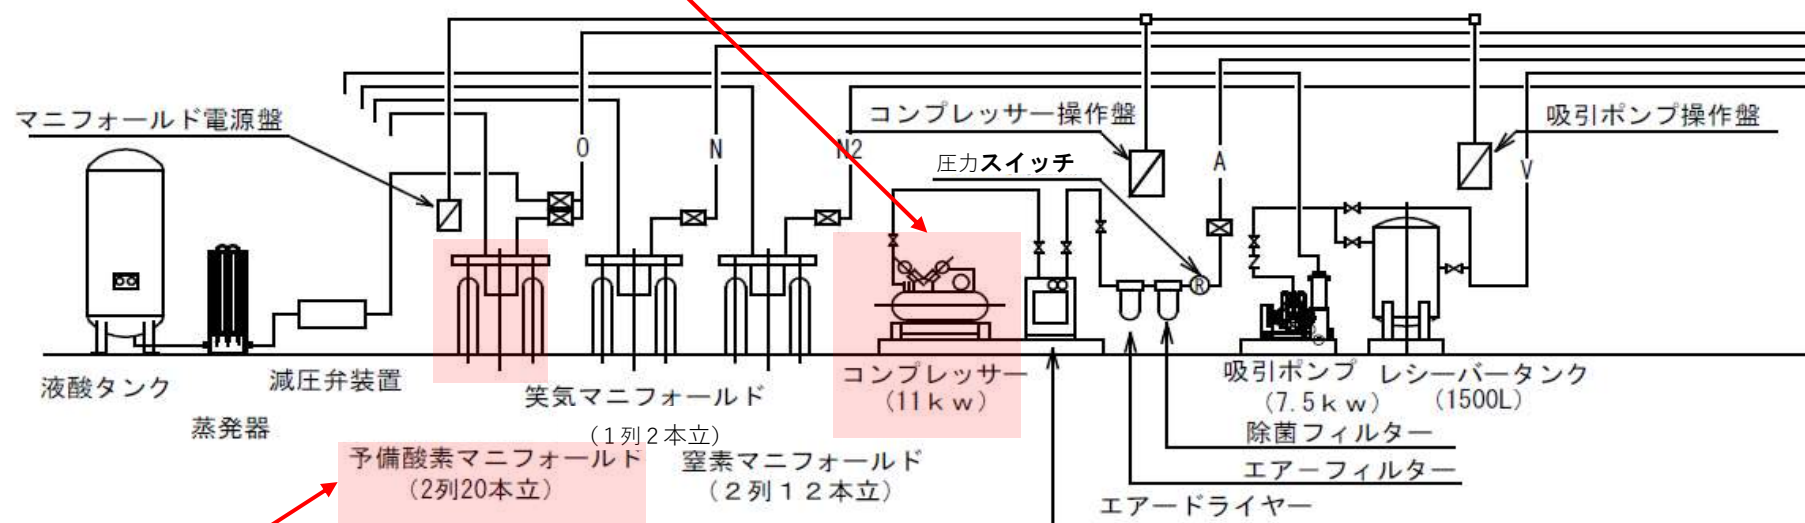

医療ガス機械室及びマニフォールド室

医療用コンプレッサ (No.2) 等
更新工事概要図 2

マニフォールド一式取替