


機械除草作業位置図

令和7年度
機械除草 年 3回

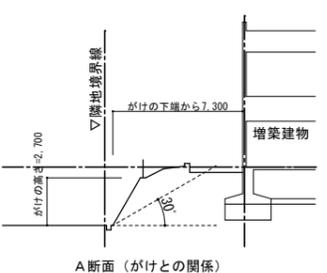

斜面・フェンス廻り
(北側)

調整池No.1
(看宿周辺)
(玄関前通路も除草する事)


調整池No.1
周辺

東側職員
駐車場

エントランス前

斜面・フェンス廻り
(西側)

斜面・フェンス廻り
(東側)


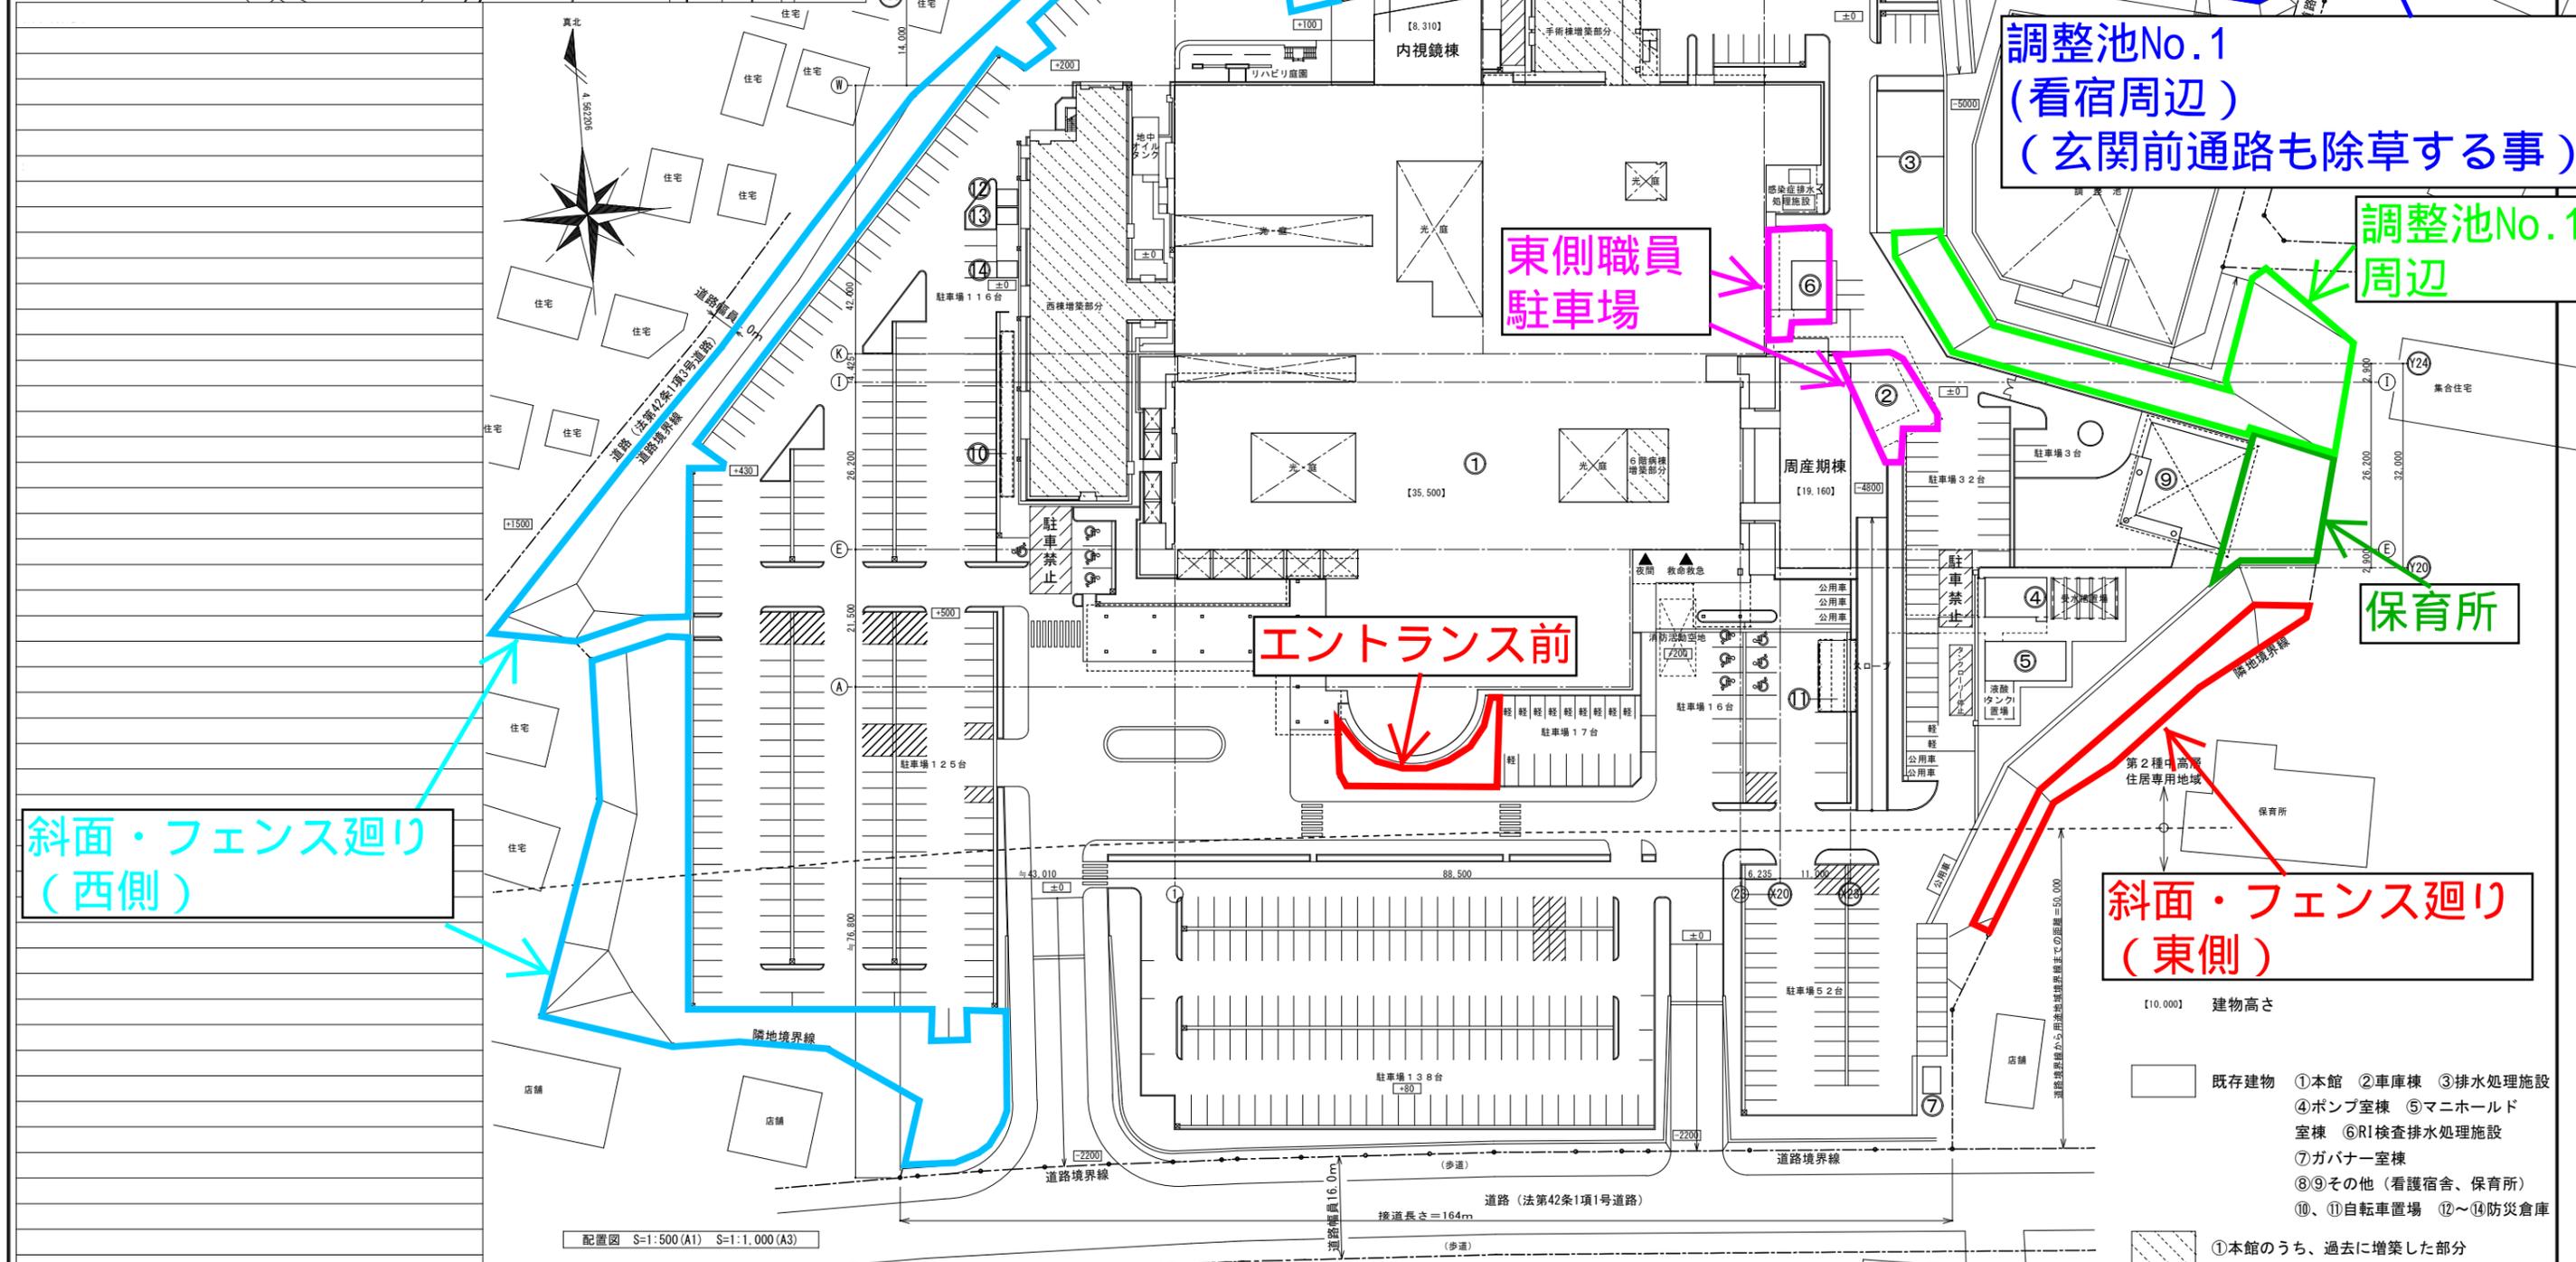


- [10.000] 建物高さ
- 既存建物
 - ① 本館のうち、過去に増築した部分
 - ② 本館
 - ③ 車庫棟
 - ④ 排水処理施設
 - ⑤ ポンプ室棟
 - ⑥ マニホールド室棟
 - ⑦ RI検査排水処理施設
 - ⑧ ガバナー室棟
 - ⑨ その他(看護宿舎、保育所)
 - ⑩、⑪ 自転車置場
 - ⑫~⑭ 防災倉庫

配置図 S=1:500 (A1) S=1:1,000 (A3)

寄植剪定・人力除草作業位置図


令和7年度
寄植剪定 年 1回
人力除草 年 3回

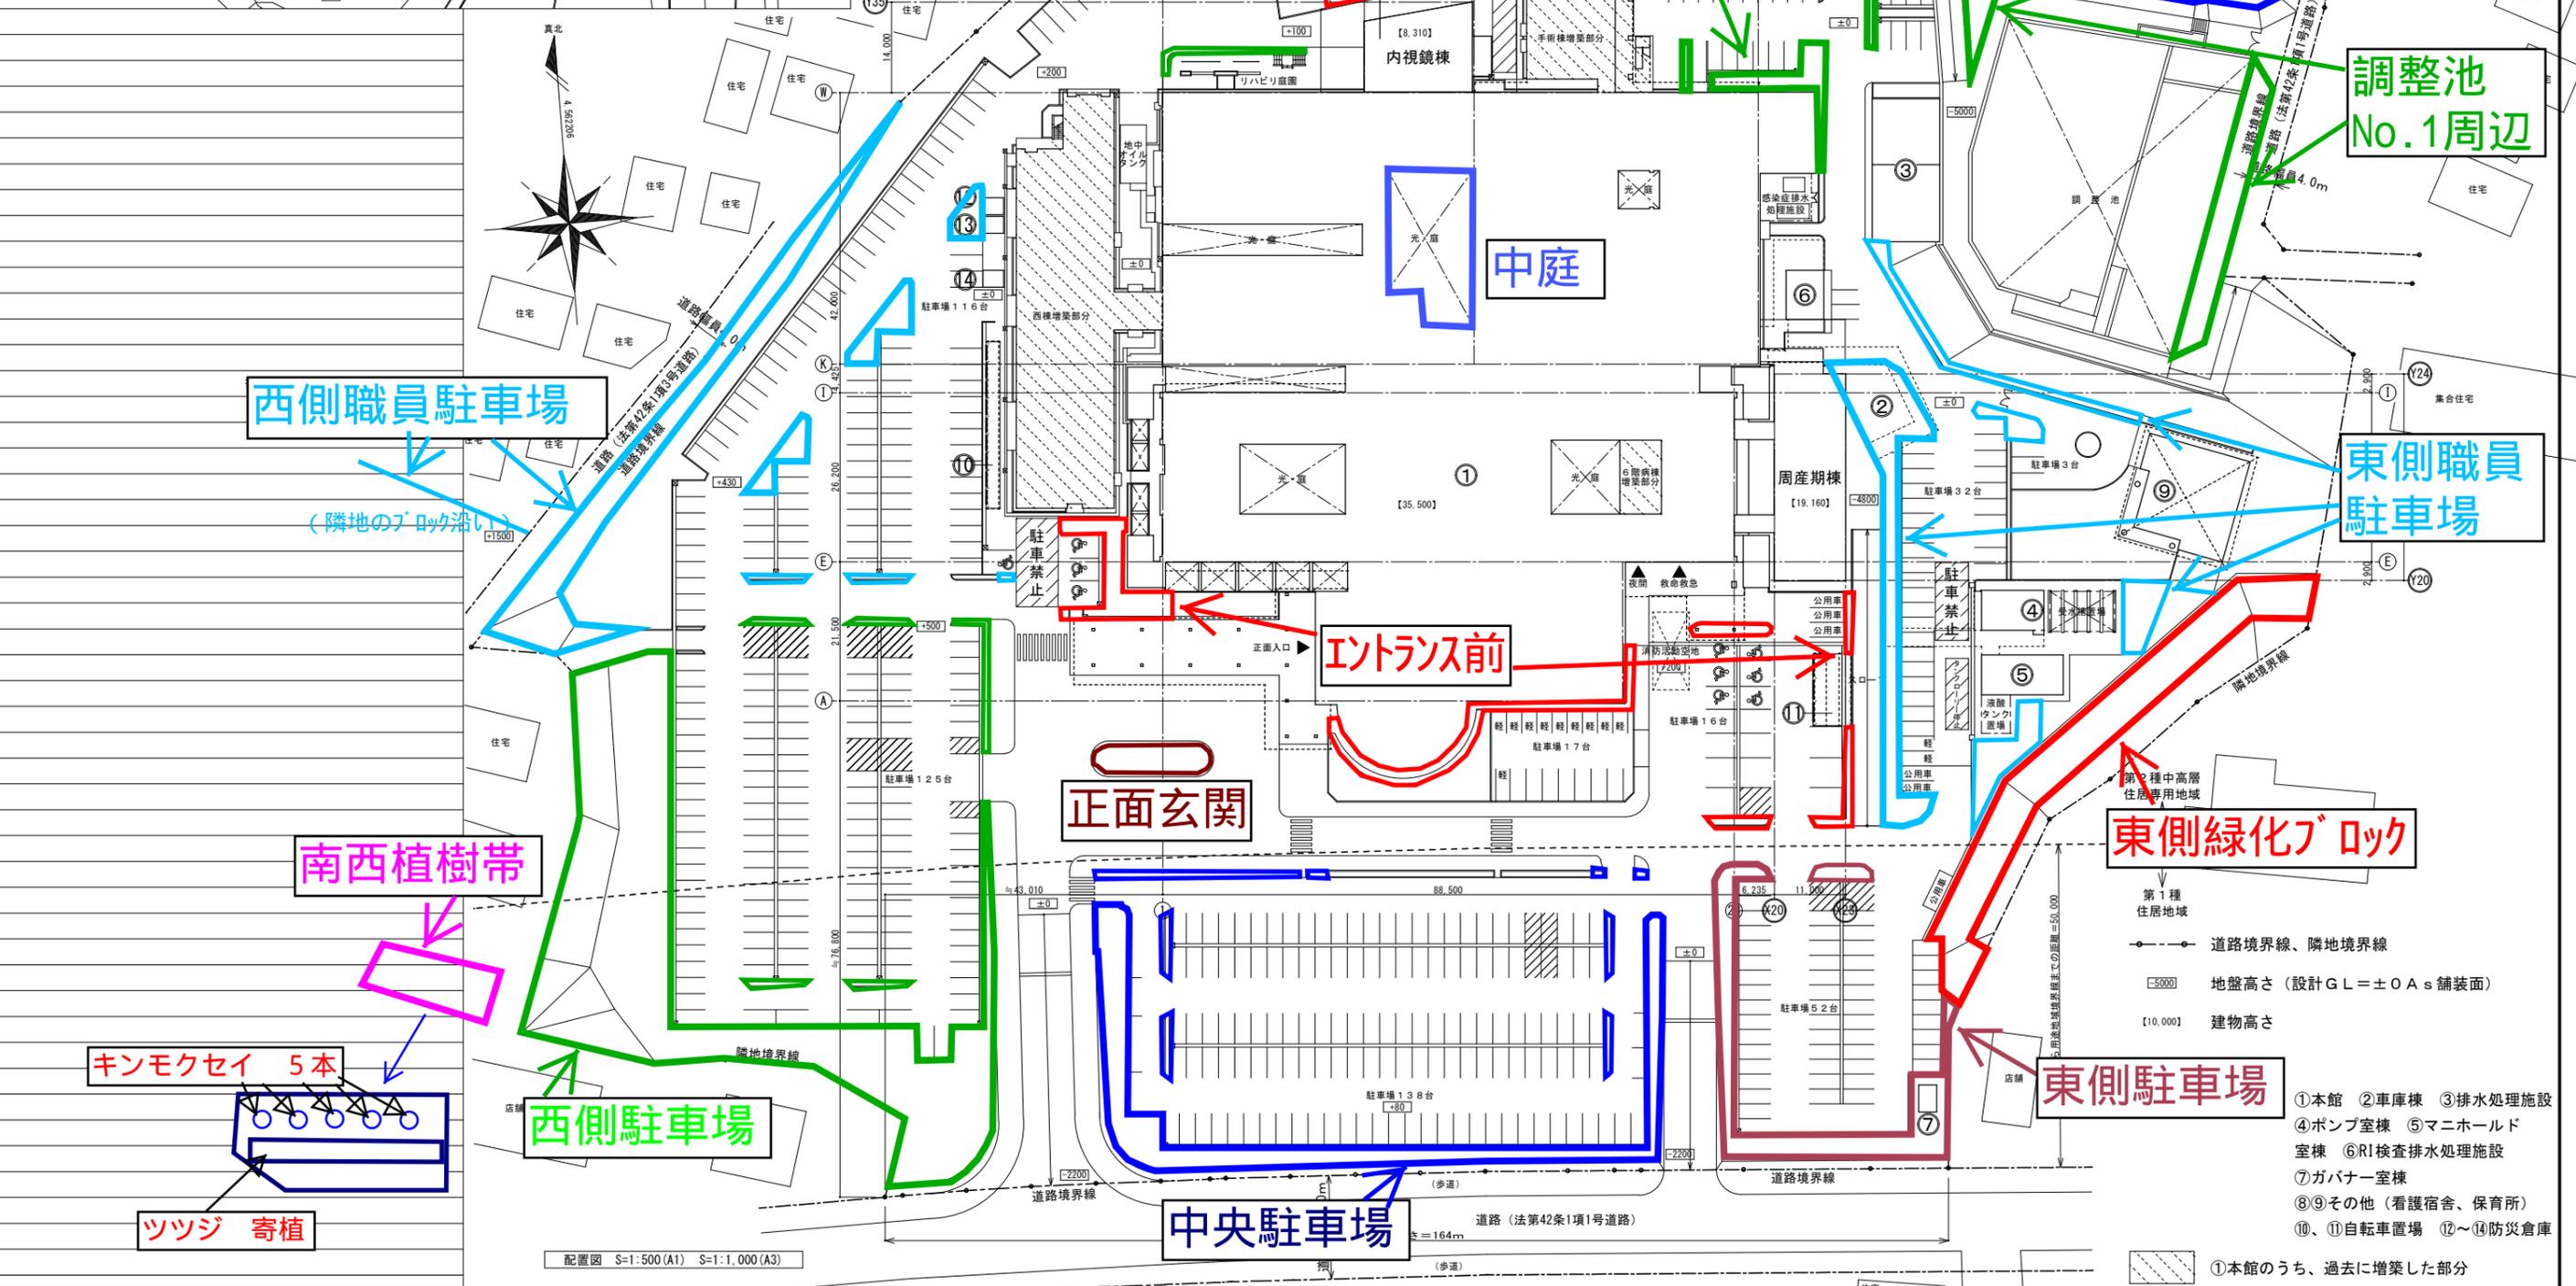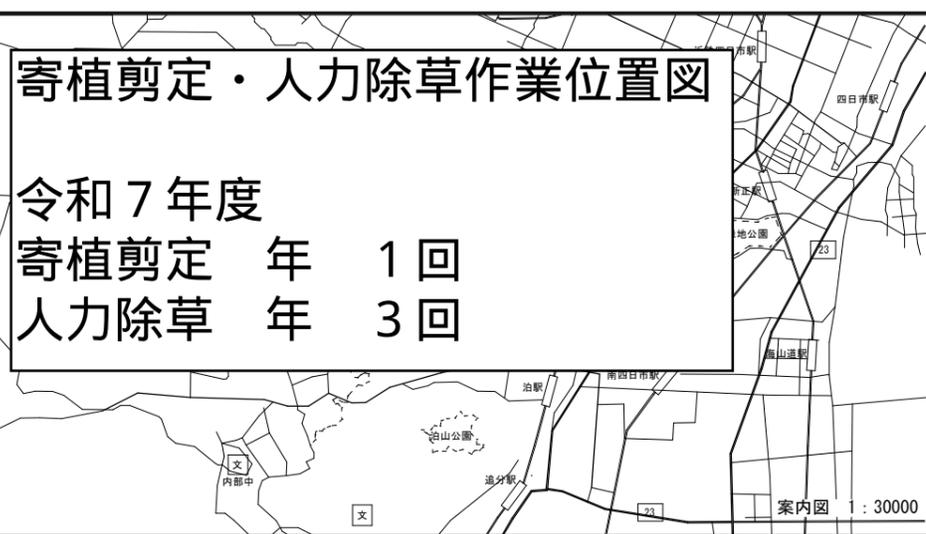

医師公舎周辺作業位置図

令和7年度

機械除草	年	3回
(医師公舎裏水路は		
	年	2回)
寄植剪定	年	1回
人力除草	年	3回

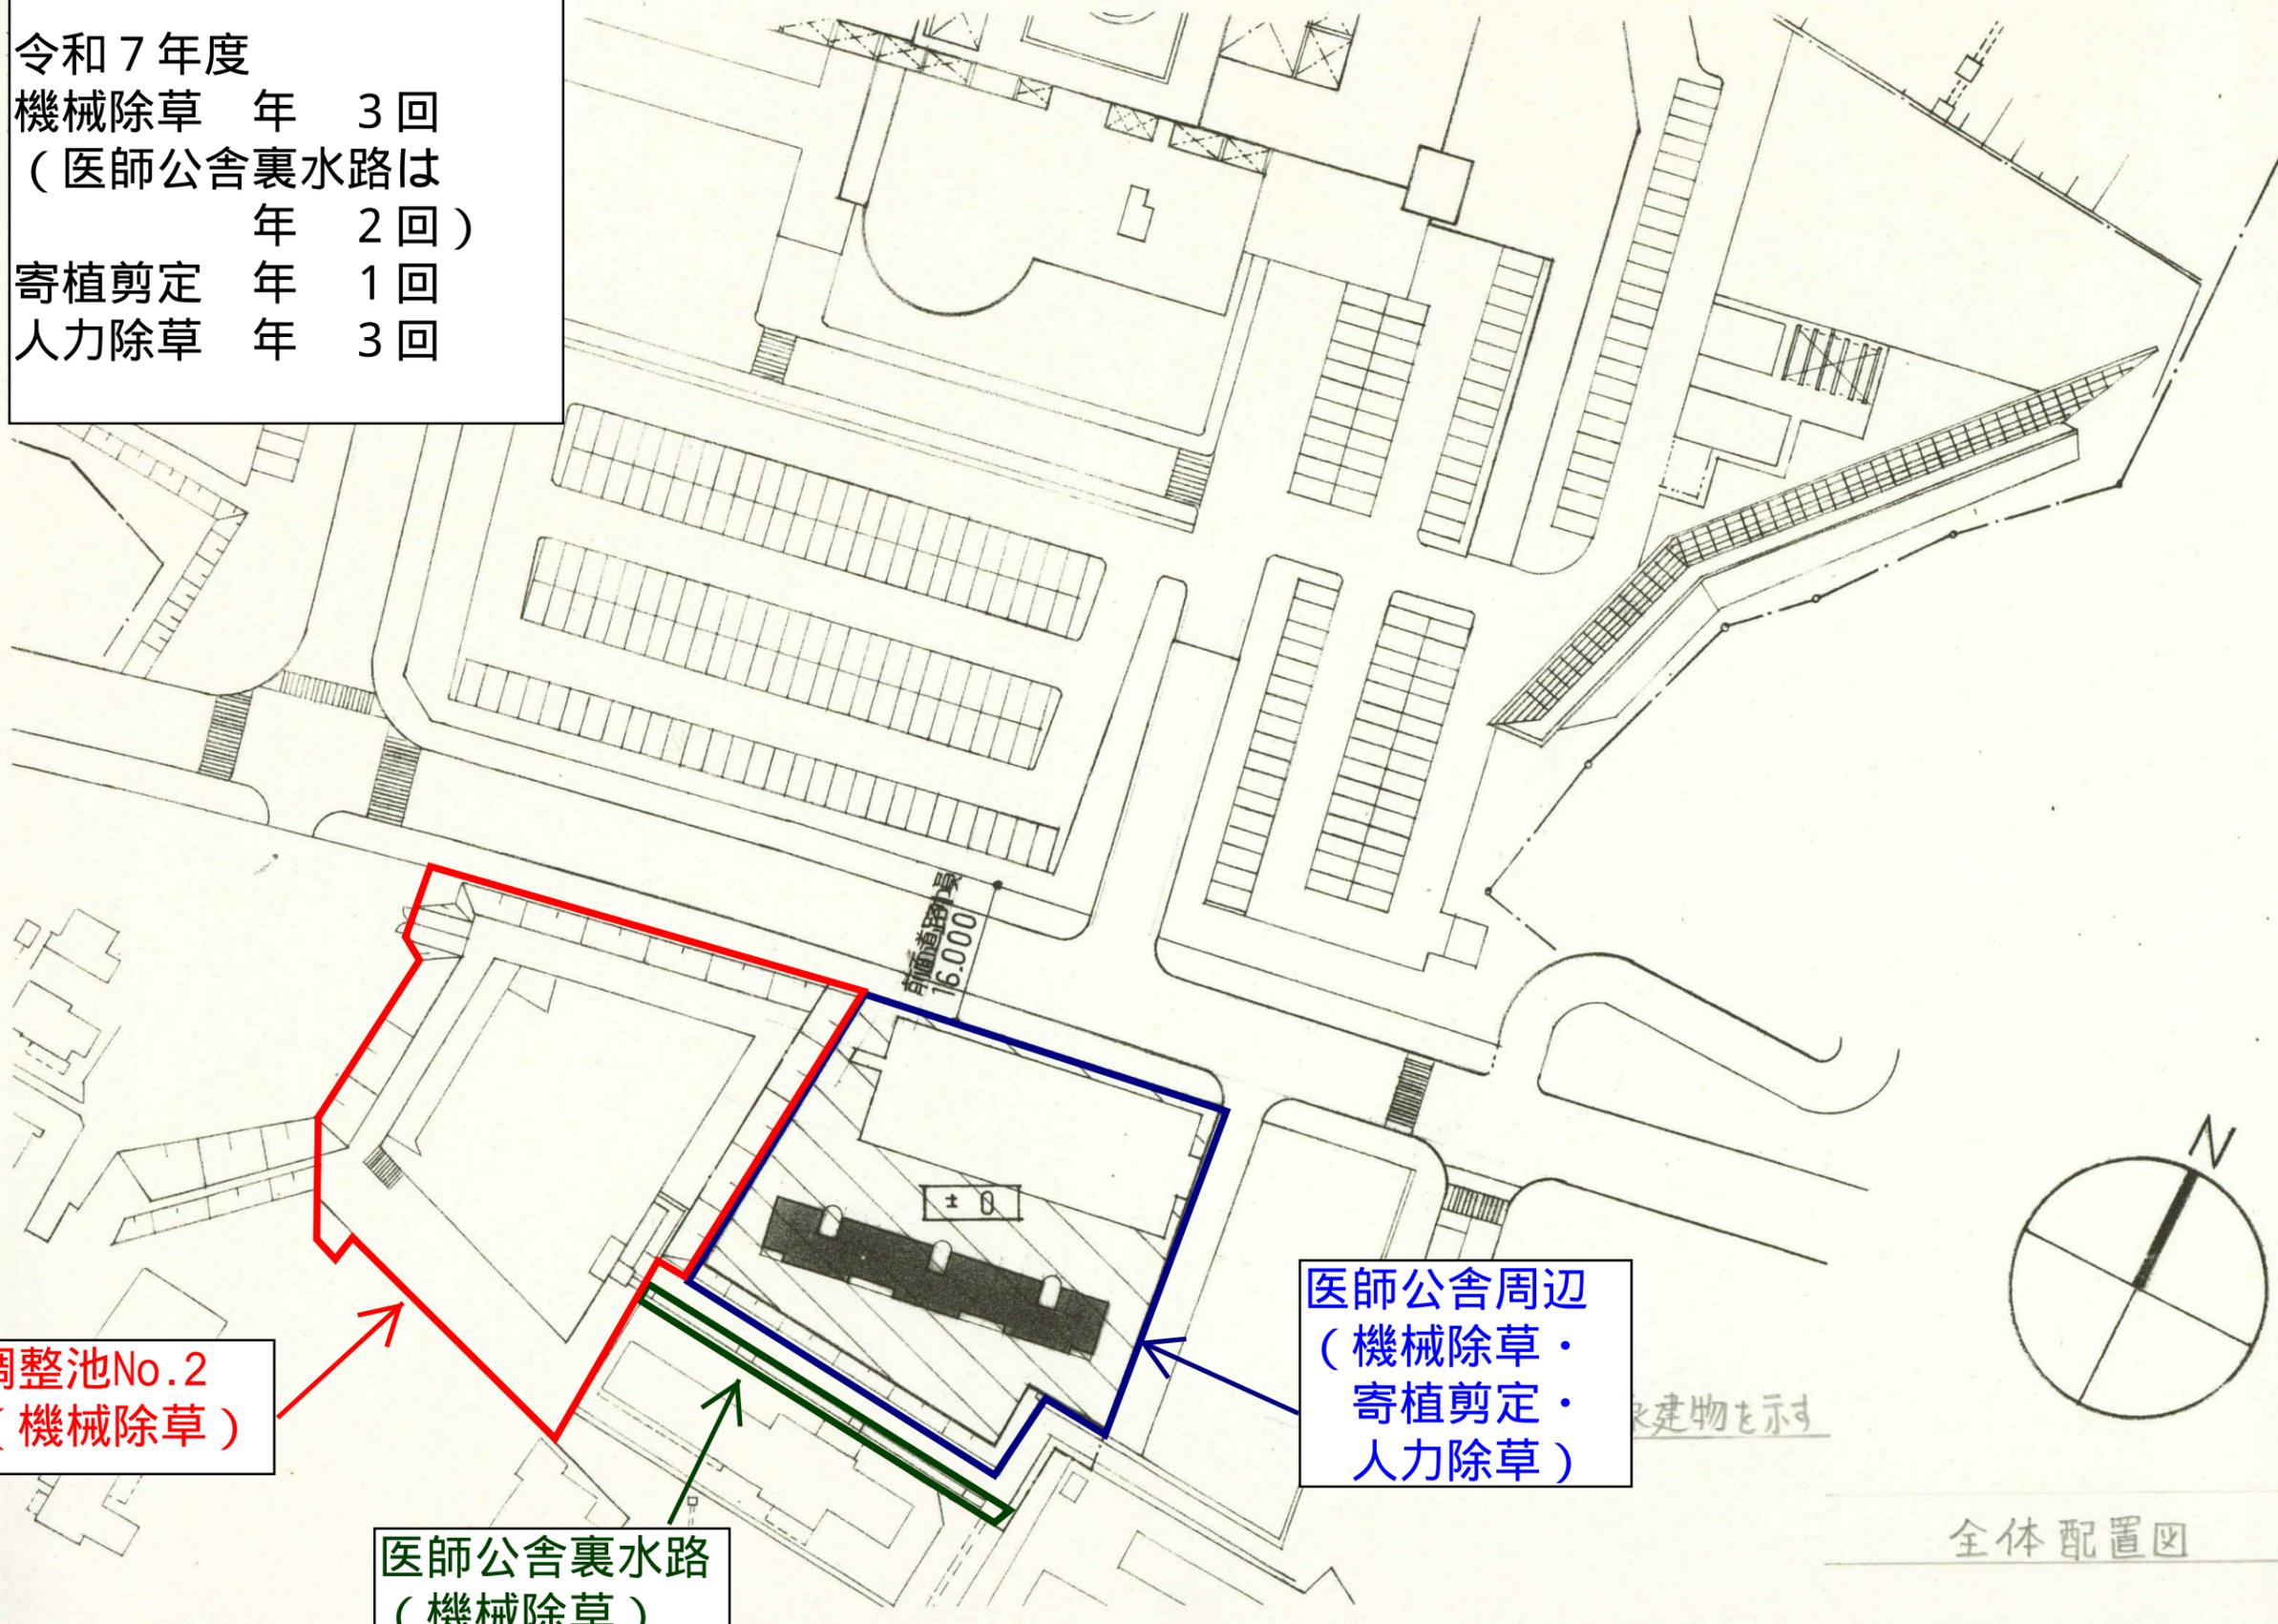

調整池No.2
(機械除草)

医師公舎裏水路
(機械除草)

医師公舎周辺
(機械除草・
寄植剪定・
人力除草)

全体配置図


令和7年度 中高木剪定工 作業位置図



北側職員駐車場

西側職員駐車場


中庭

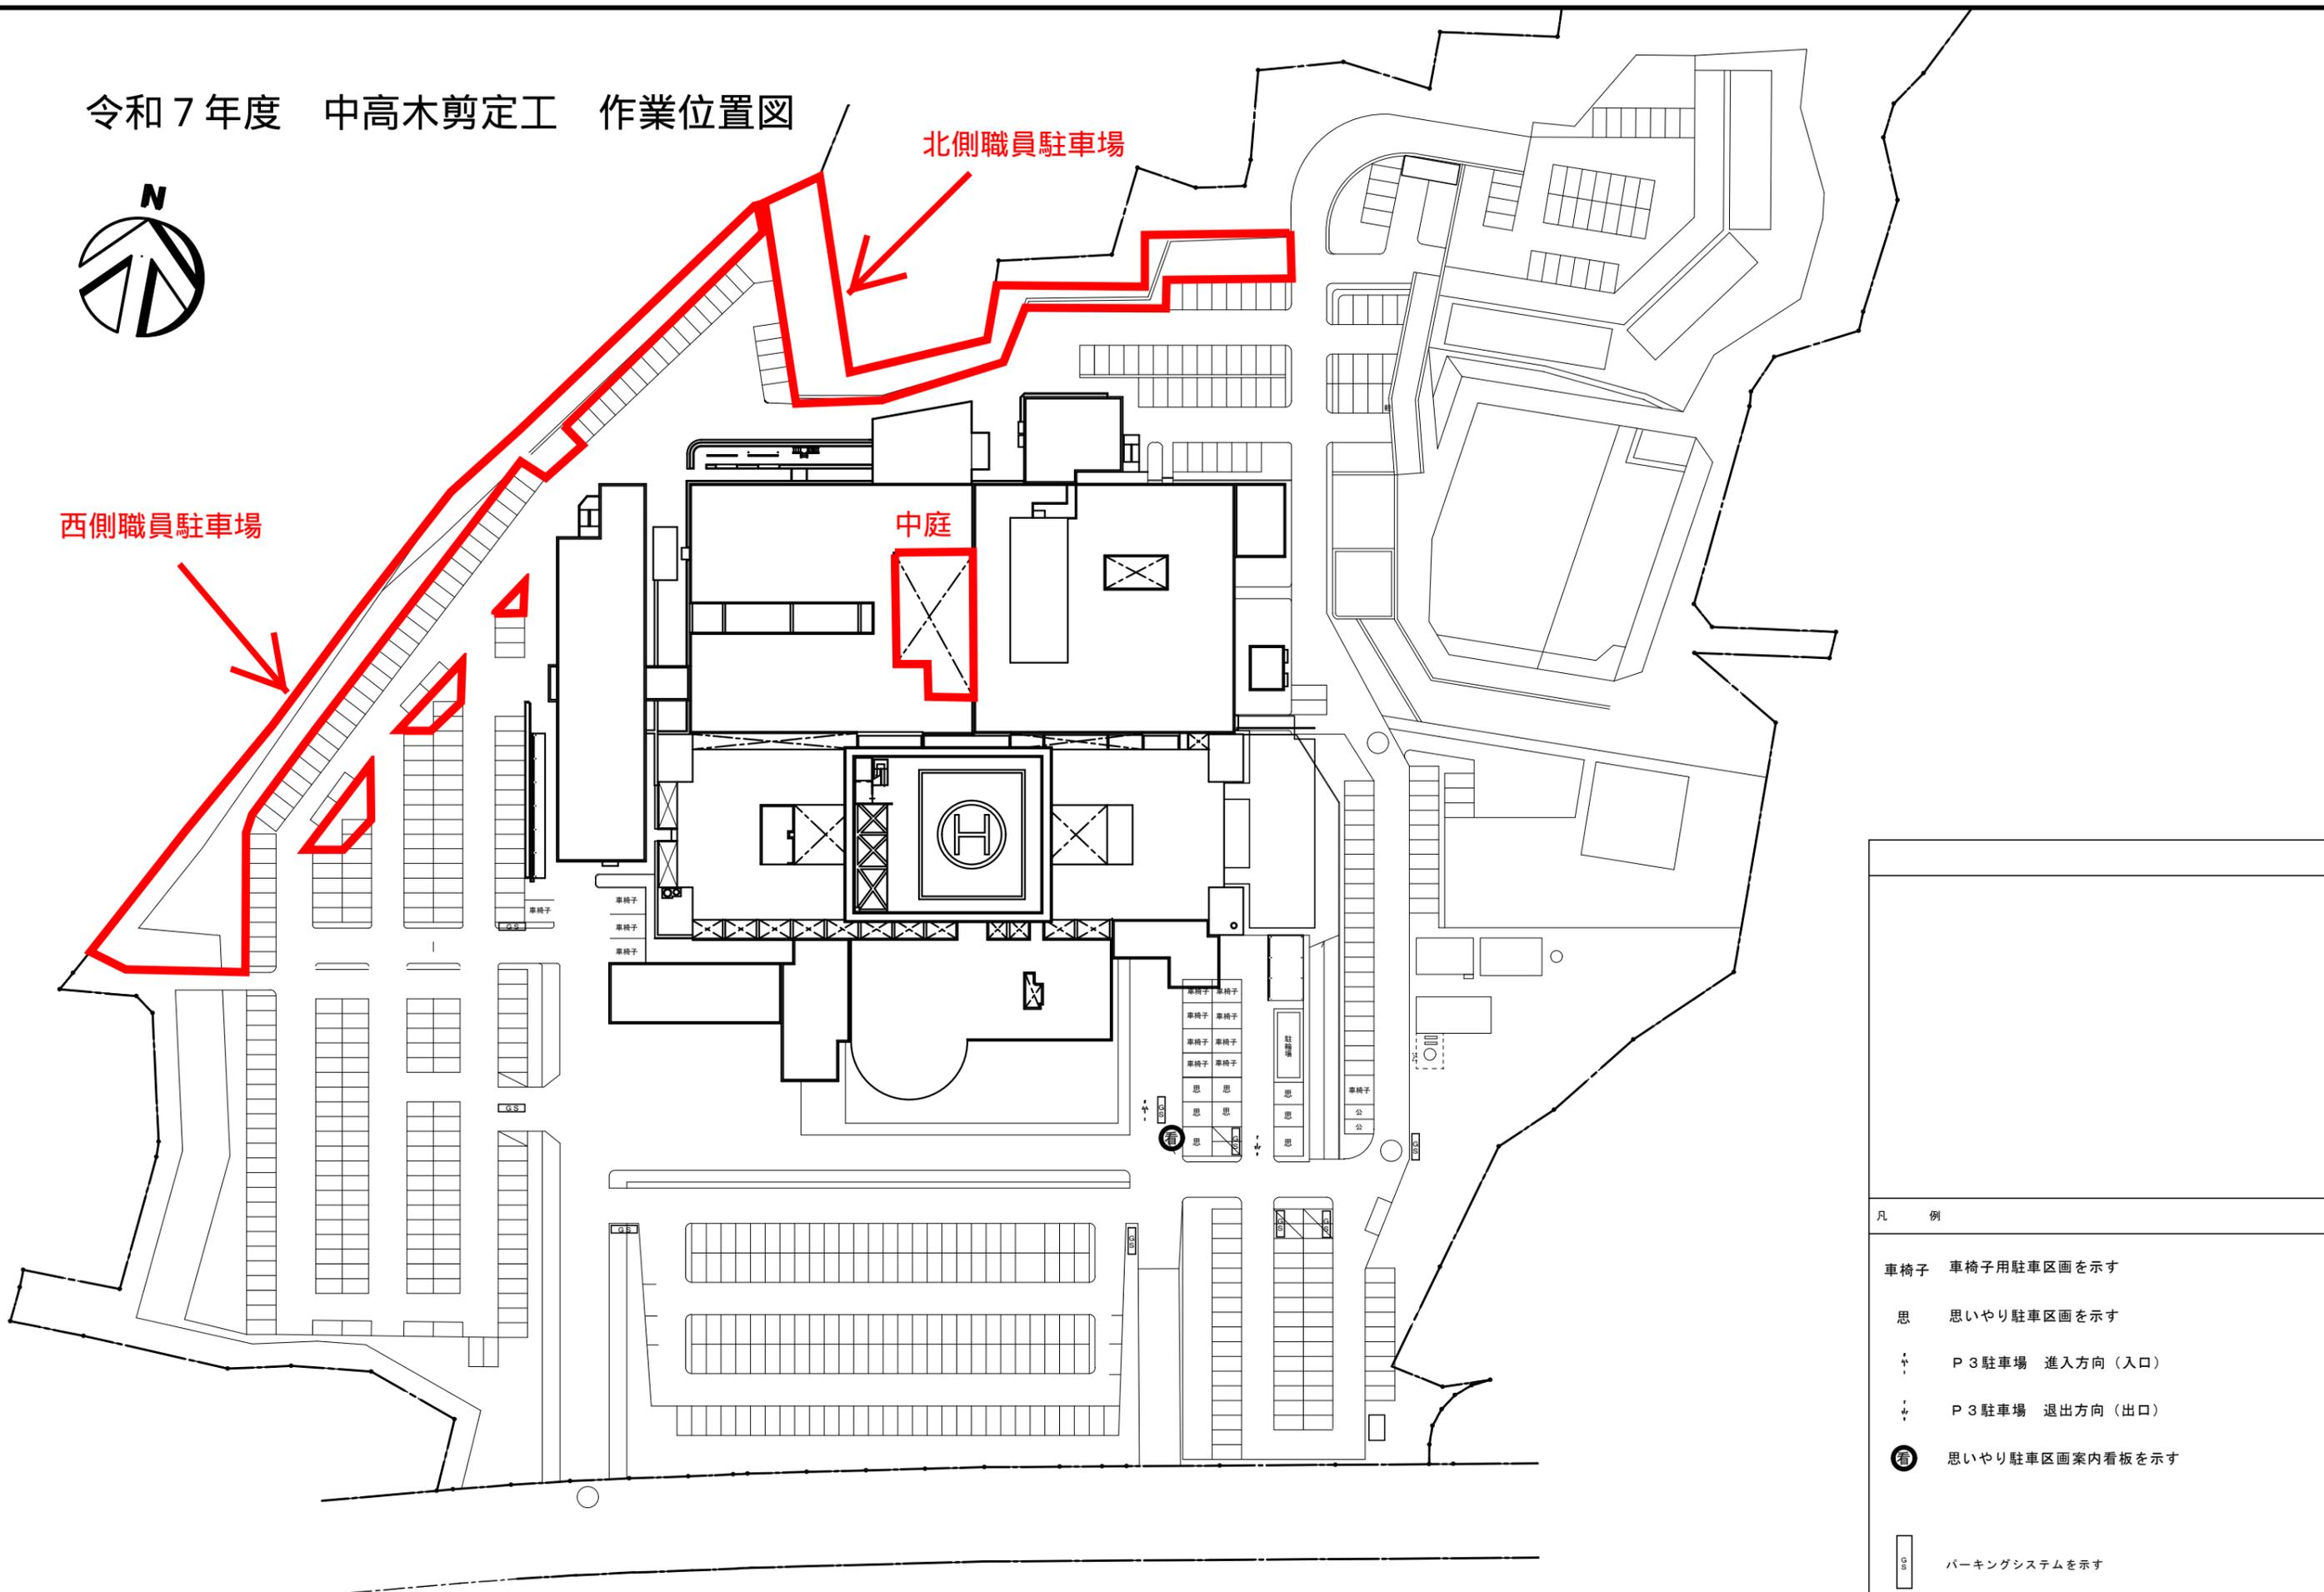

凡 例	
車椅子	車椅子用駐車区画を示す
思	思いやり駐車区画を示す
↑	P3 駐車場 進入方向 (入口)
↓	P3 駐車場 退出方向 (出口)
⊙	思いやり駐車区画案内看板を示す
⌈	パーキングシステムを示す

除草


泊山小学校裏門前

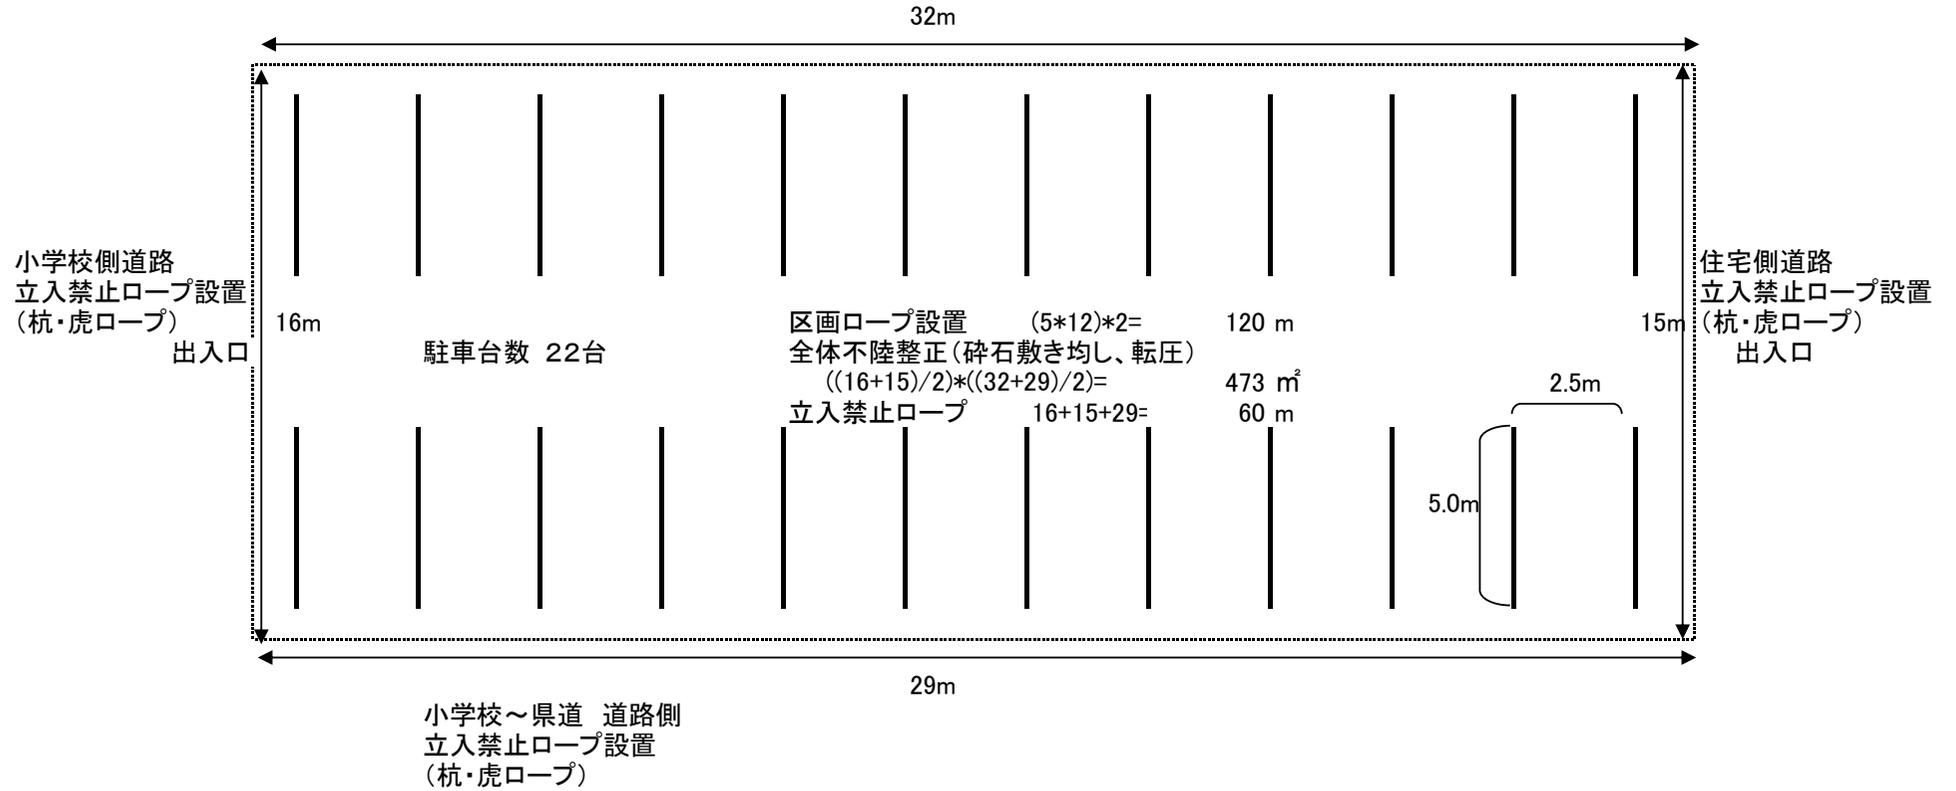

除草

医師公舎裏水路

49m

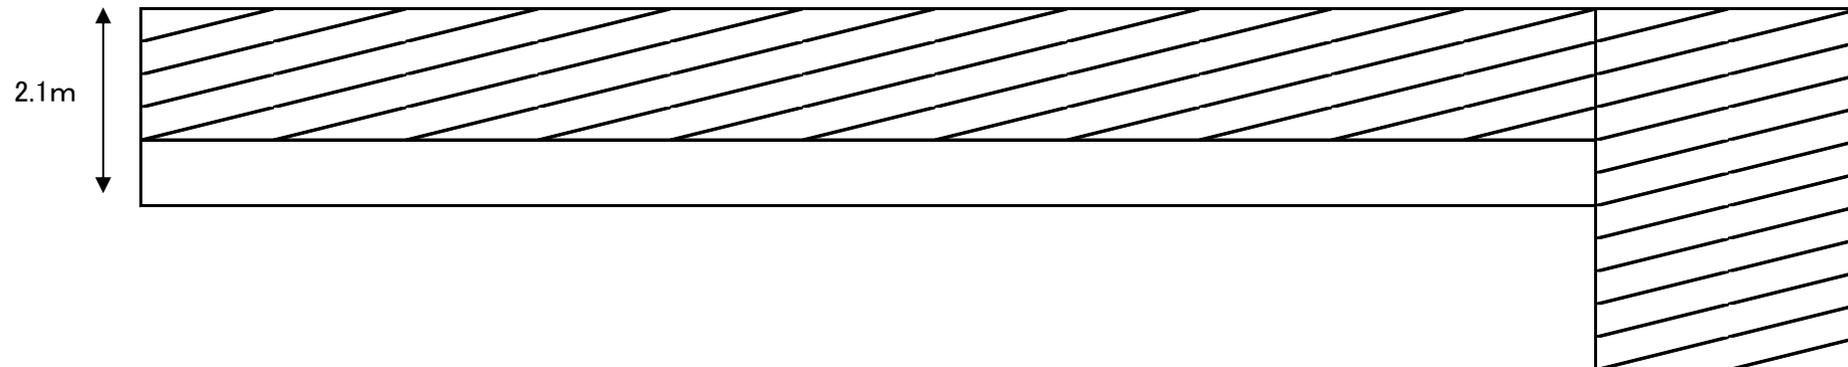

 はグレーチング

除草

至国道1号線

泊山崎町北

貝沼内科

県道44号線

総合医療センター貝沼内科北駐車場(四日市日永西5丁目850-1)

