


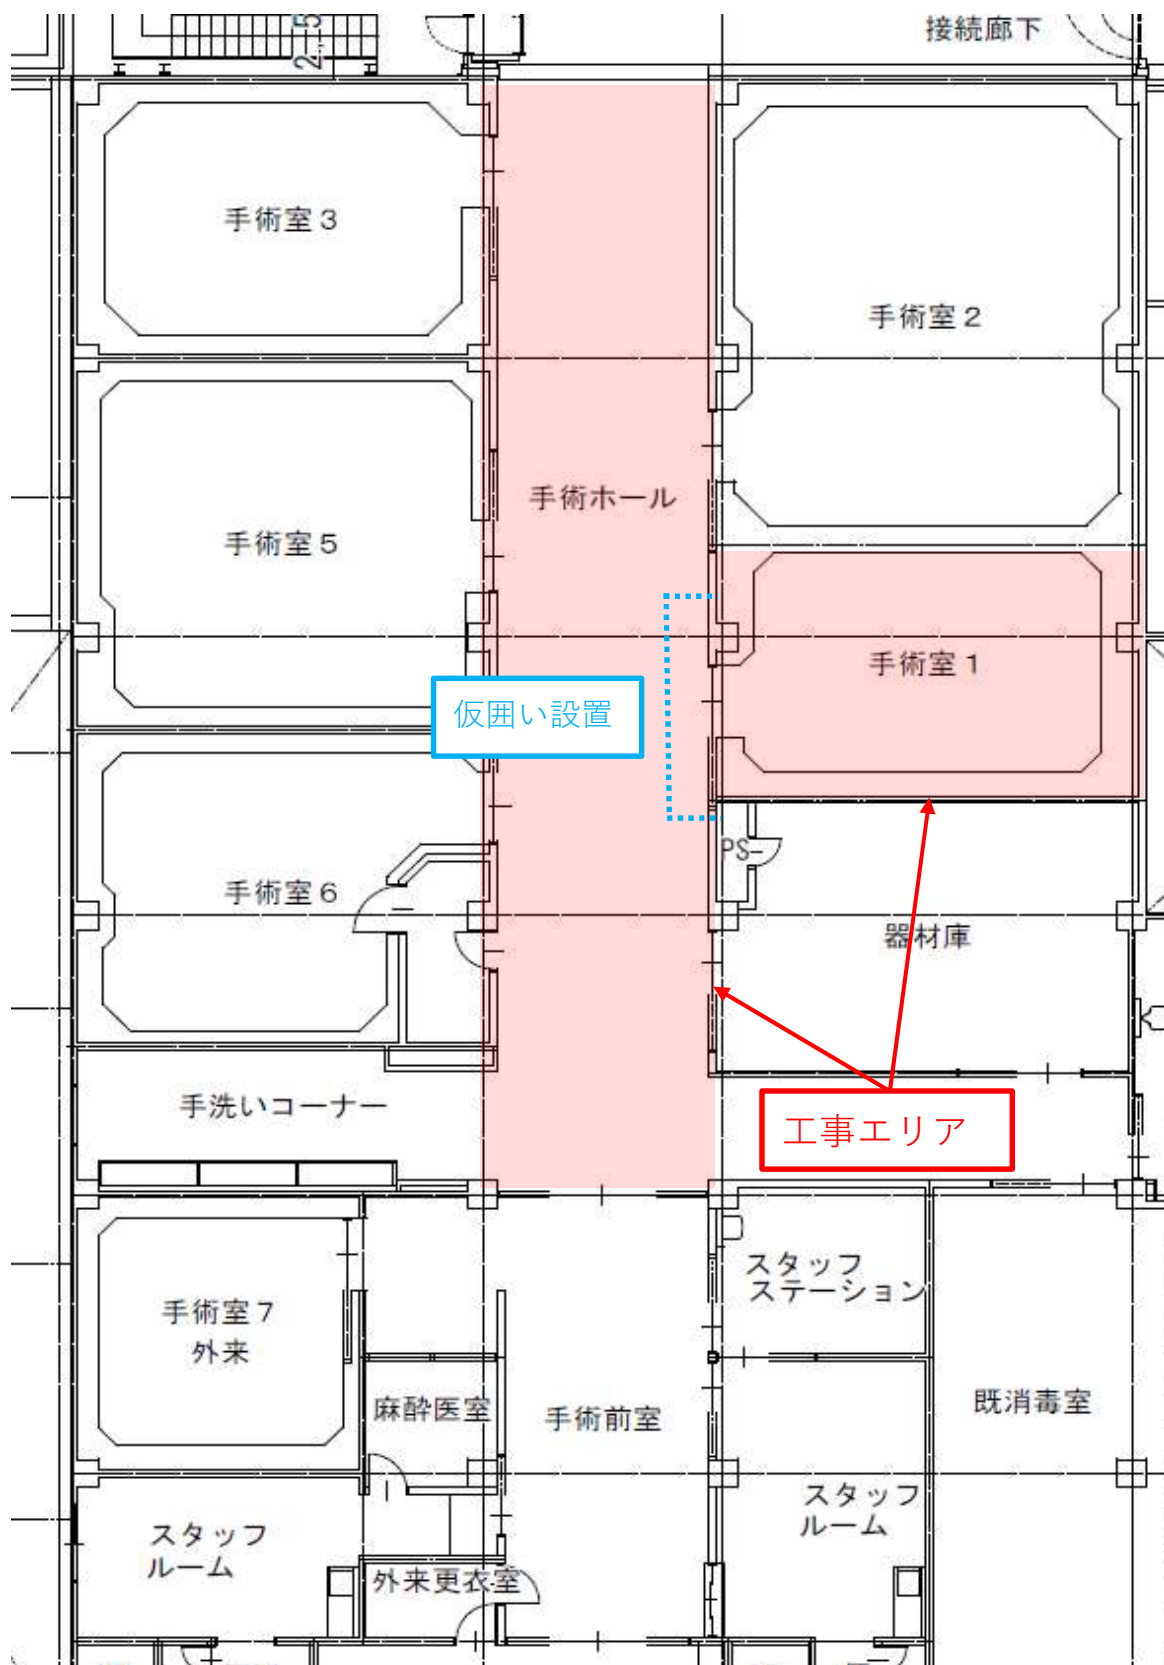

手術室 1 及び手術室ホール
空調機更新工事概要図 1