

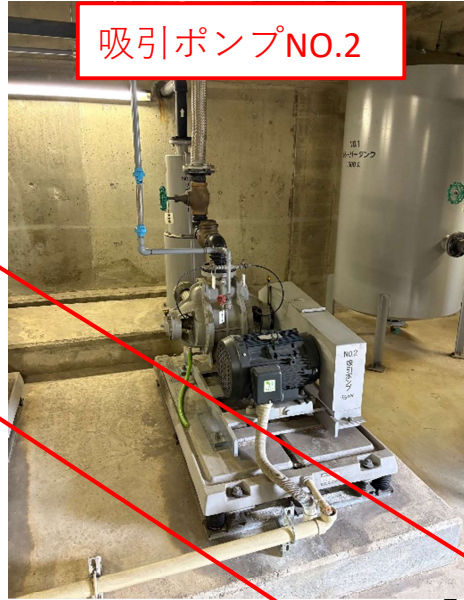


医療ガス設備吸引ポンプNO.2及び制御盤取替

吸引ポンプNO.2

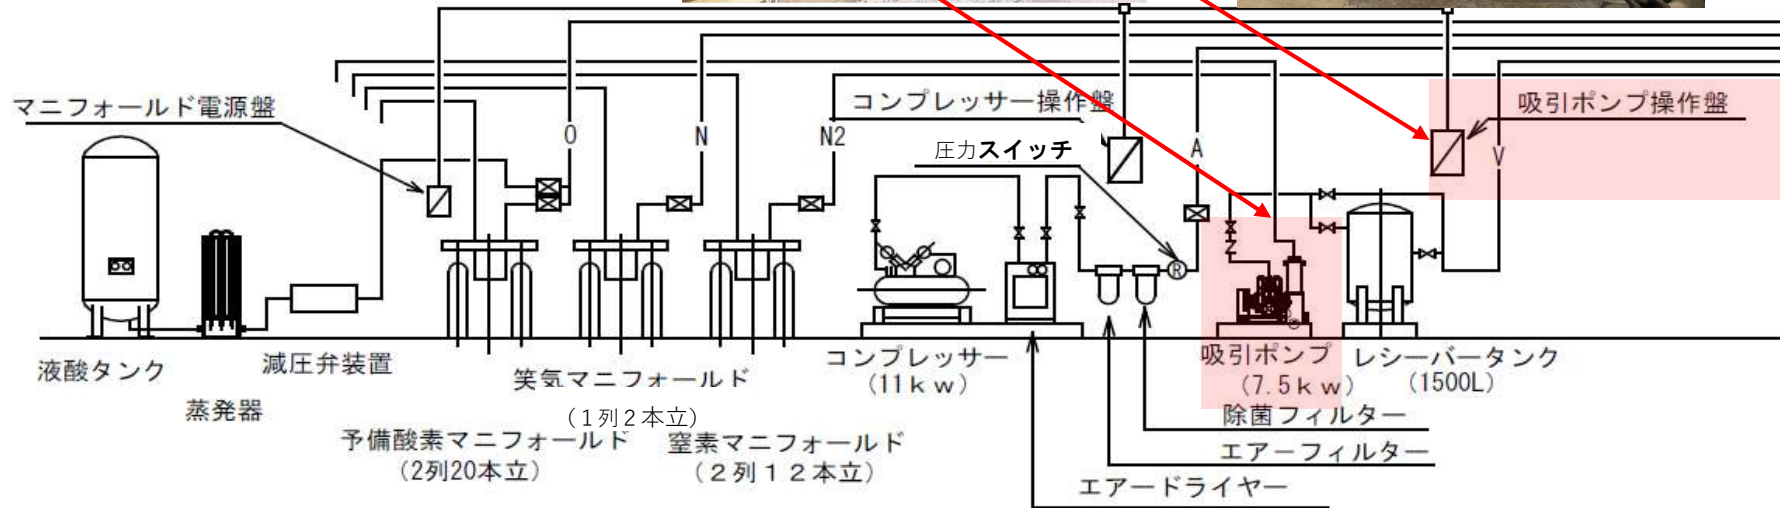

吸引ポンプ制御盤

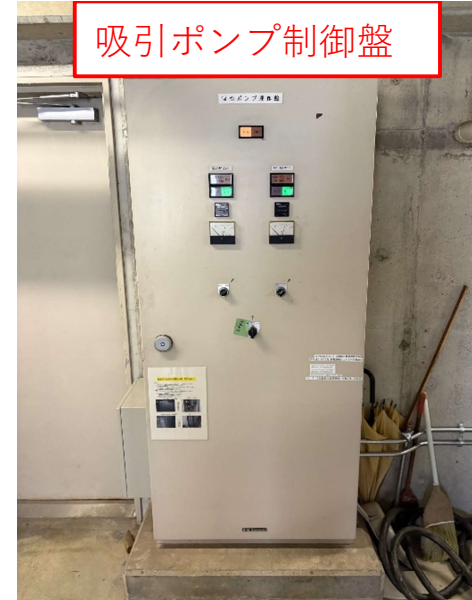

医療ガス機械室及びマンフォールド室

医療ガス設備吸引ポンプNO.2  
及び制御盤更新工事概要図 2