


室外機 × 2

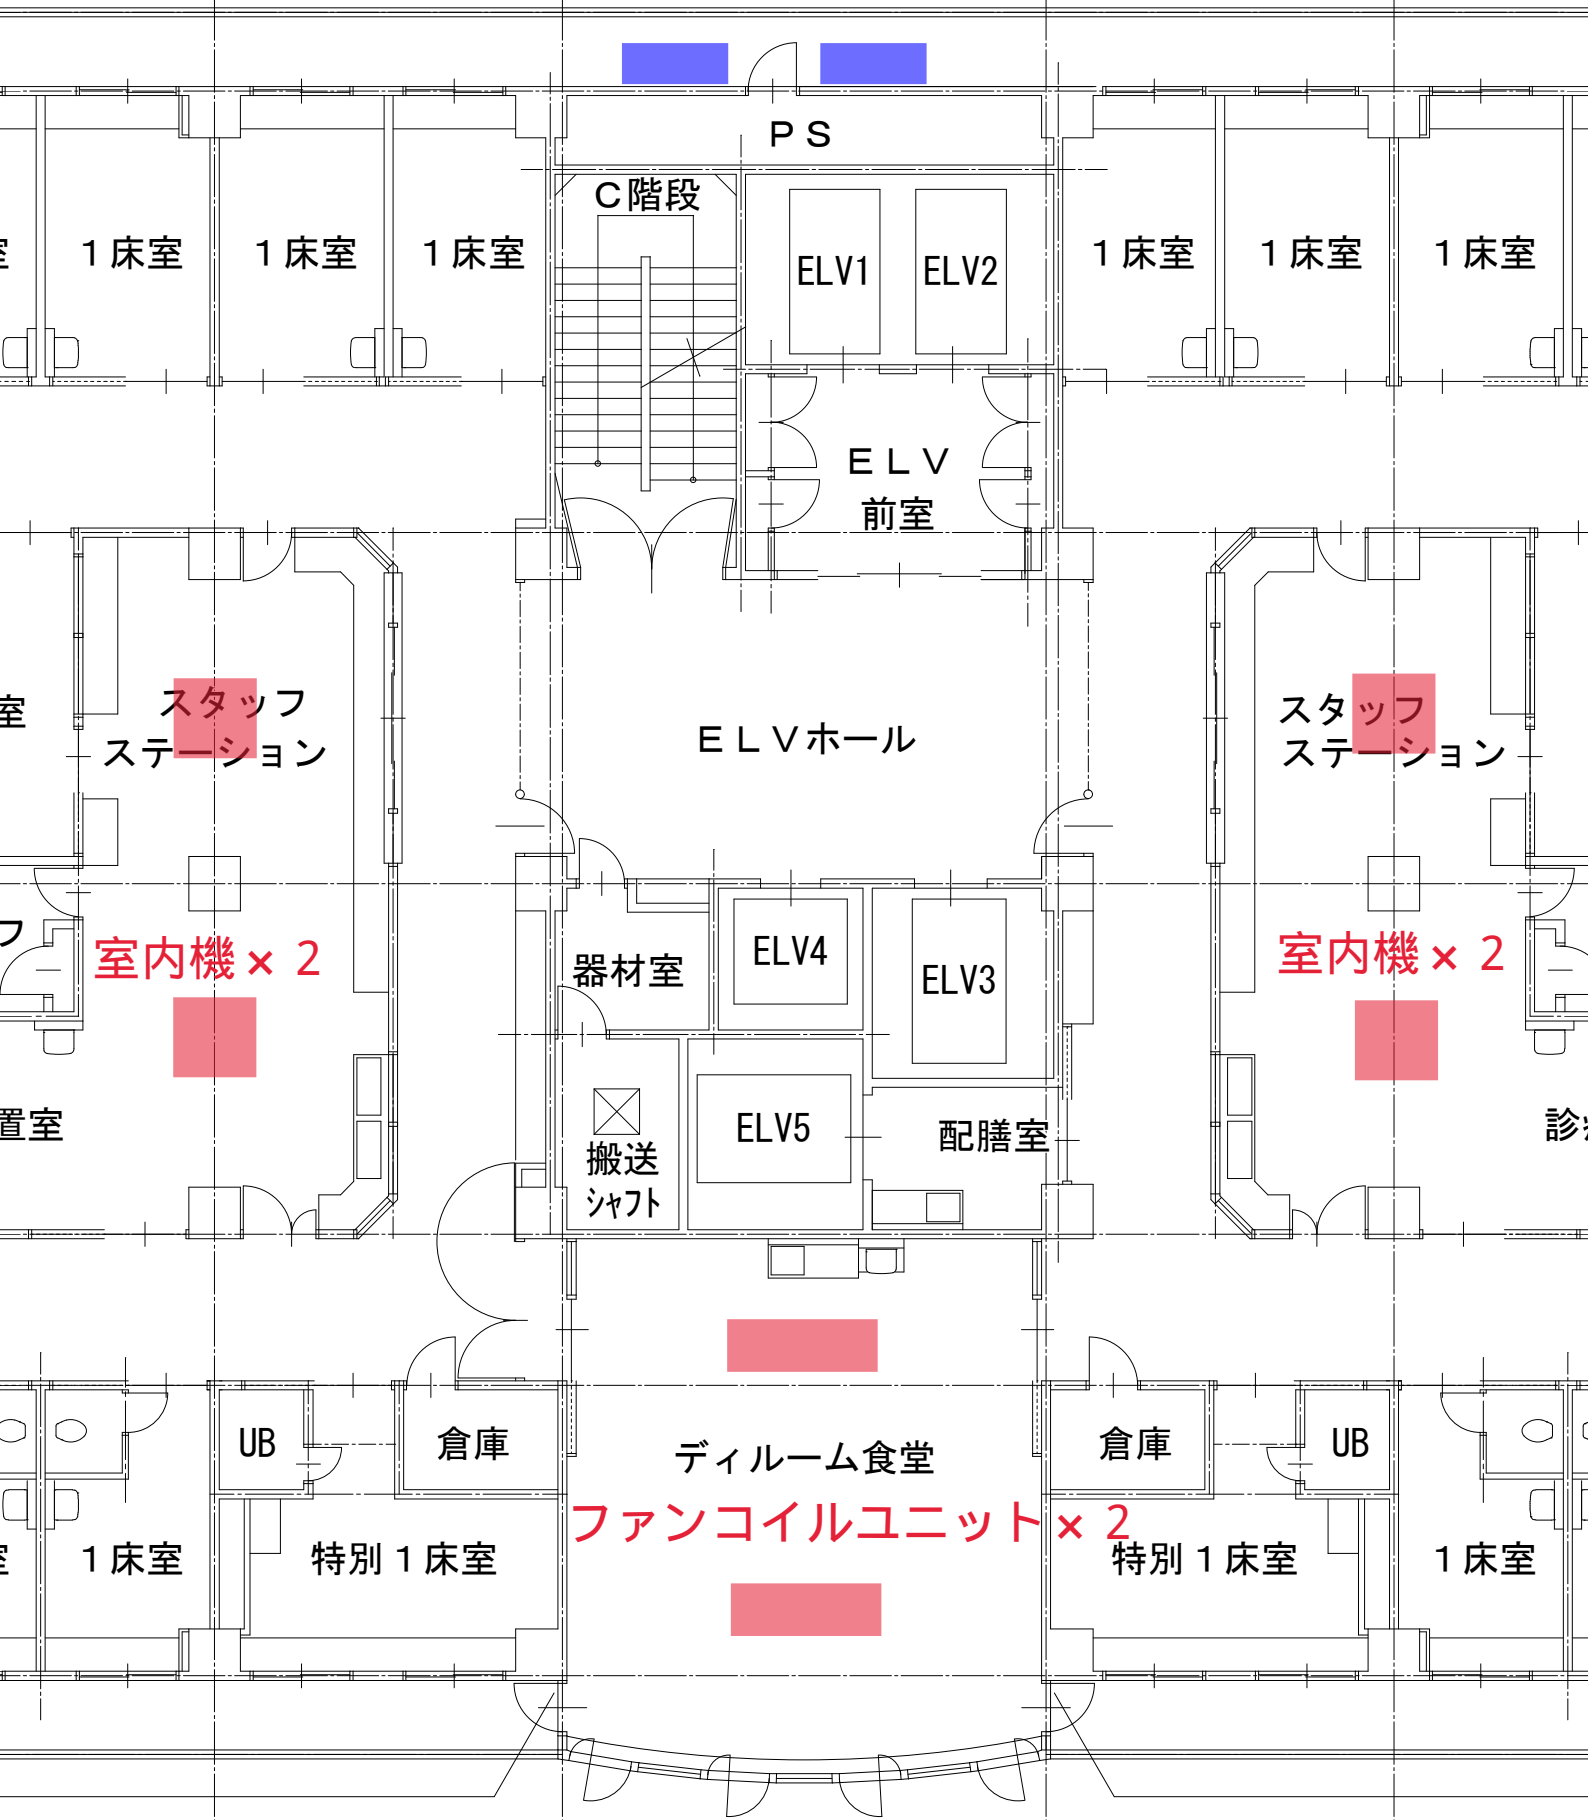

4・5階平面図

各階スタッフステーション他  
空調機更新工事概要図3