


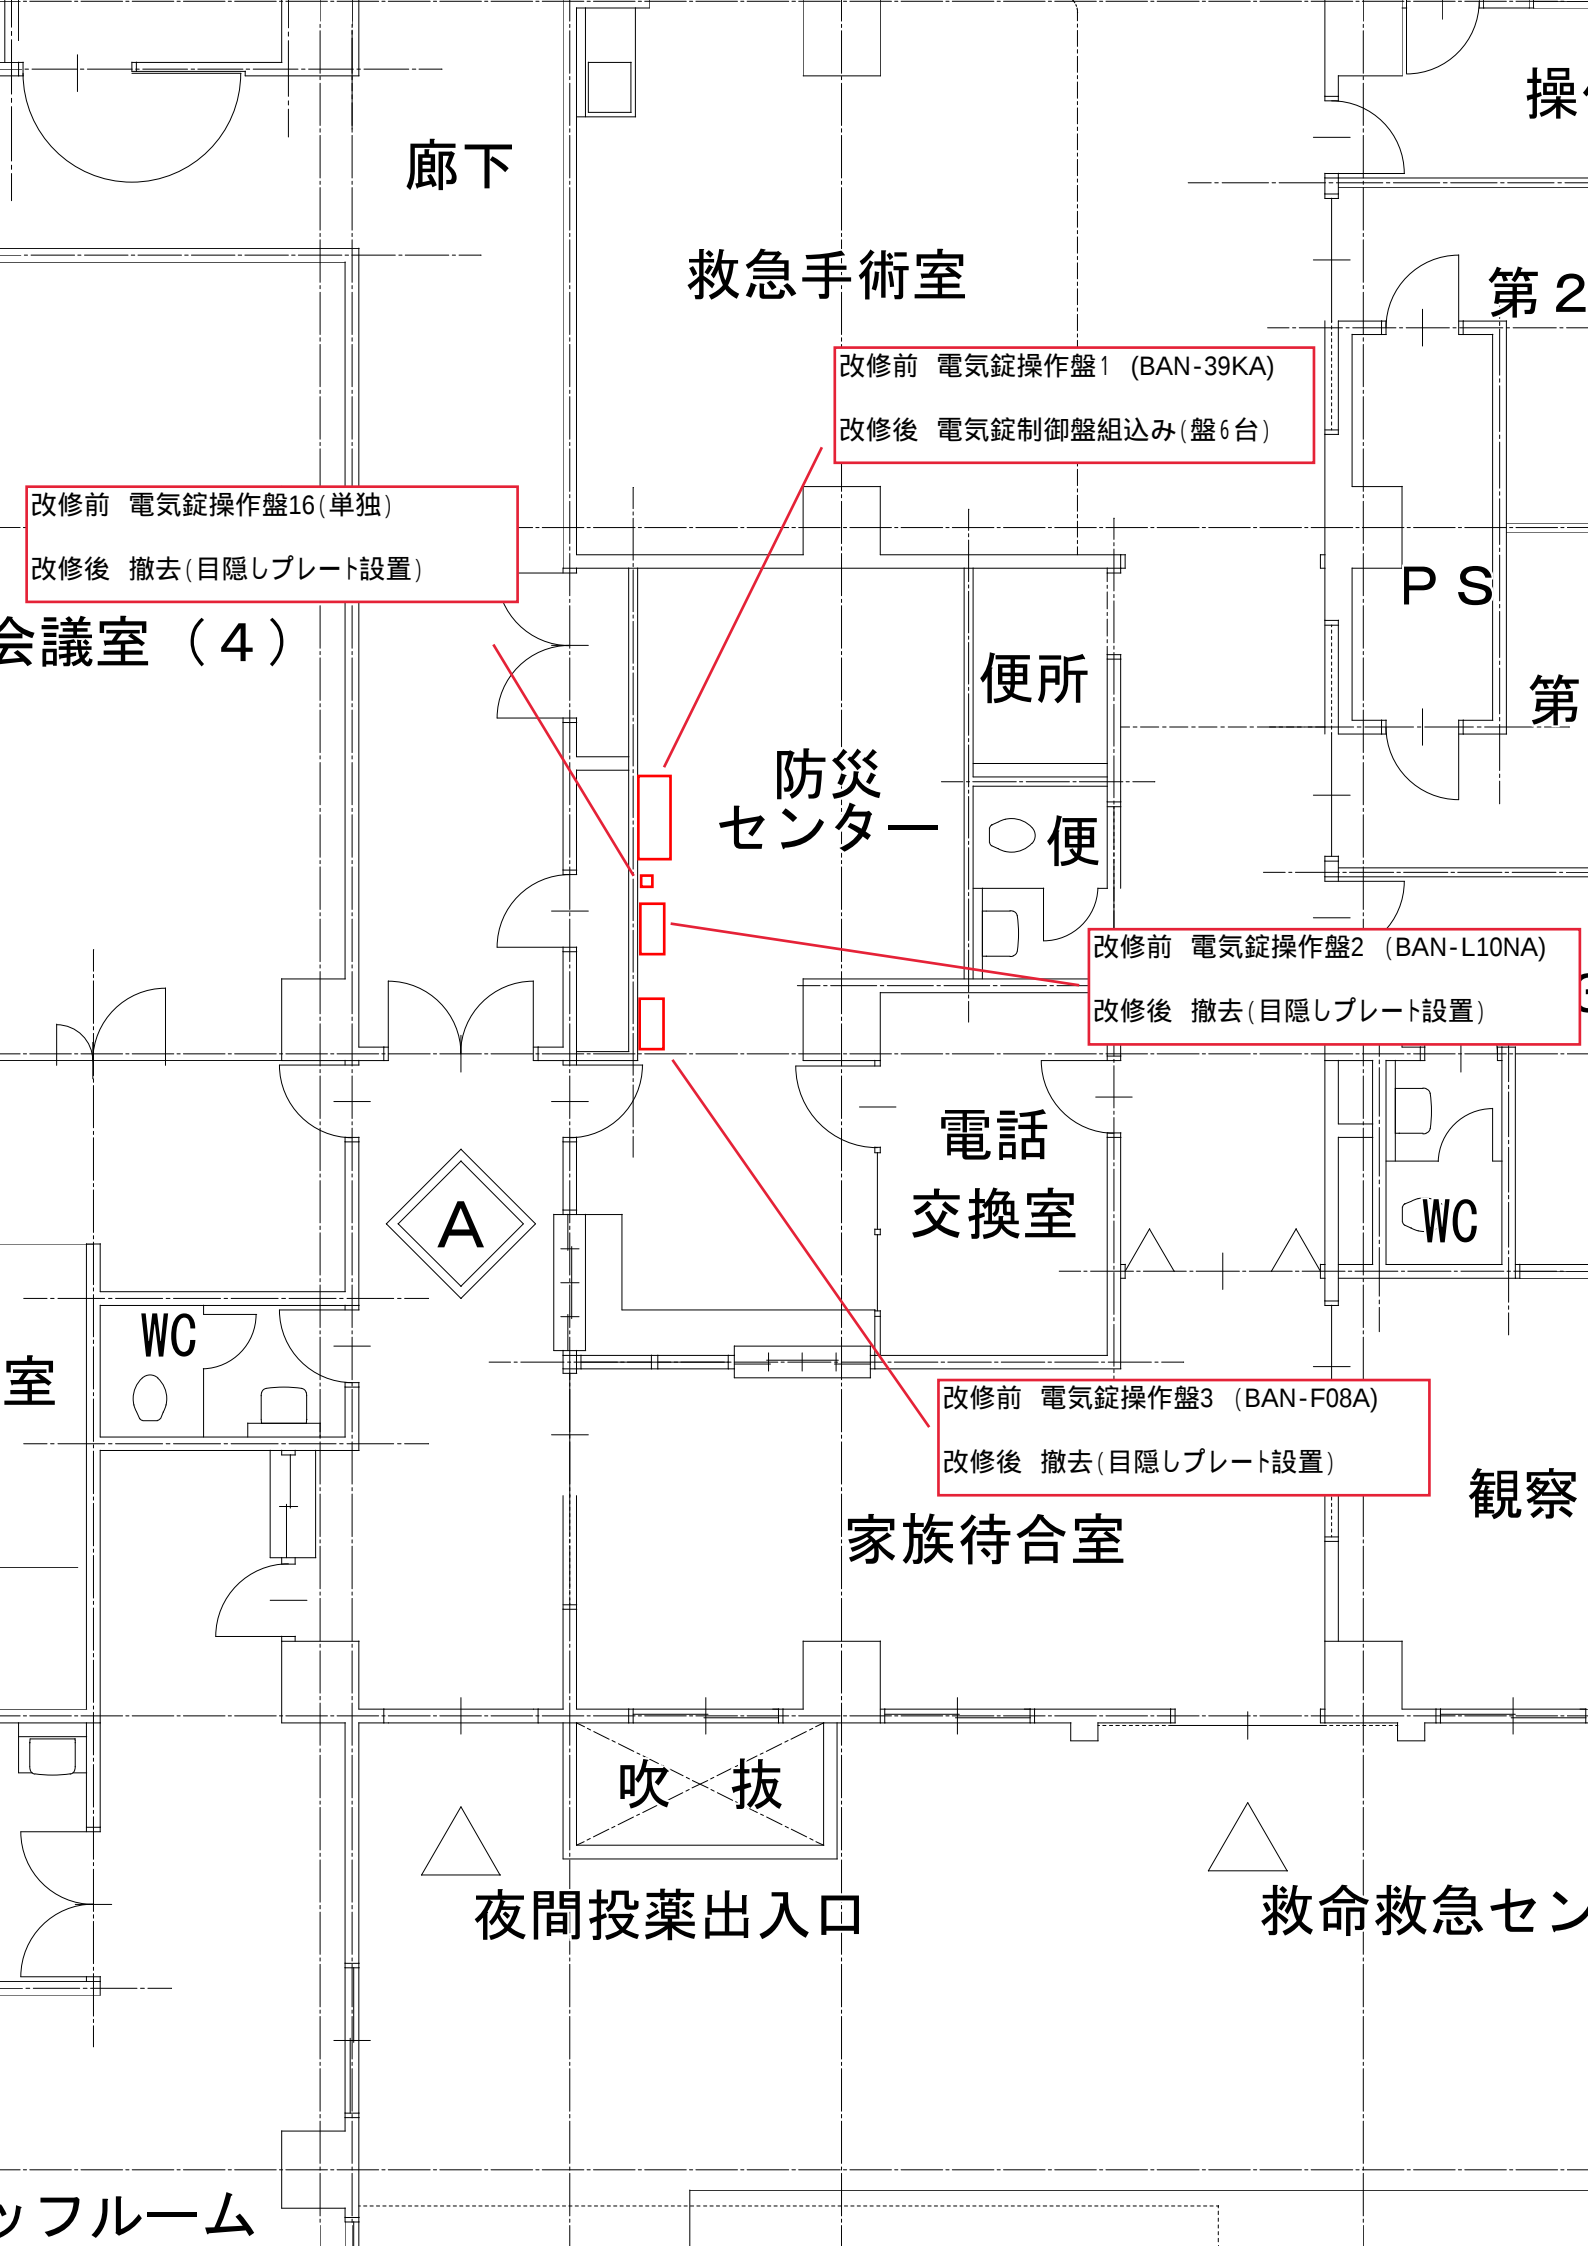

廊下

救急手術室

第2

改修前 電気錠操作盤1 (BAN-39KA)

改修後 電気錠制御盤組込み(盤6台)

改修前 電気錠操作盤16(単独)

改修後 撤去(目隠しプレート設置)

会議室 (4)

P S

第

便所

防災  
センター

便

改修前 電気錠操作盤2 (BAN-L10NA)

改修後 撤去(目隠しプレート設置)

電話  
交換室

WC

A

WC

室

改修前 電気錠操作盤3 (BAN-F08A)

改修後 撤去(目隠しプレート設置)

観察

家族待合室

吹 抜

夜間投薬出入口

救命救急セン

ツフルーム