


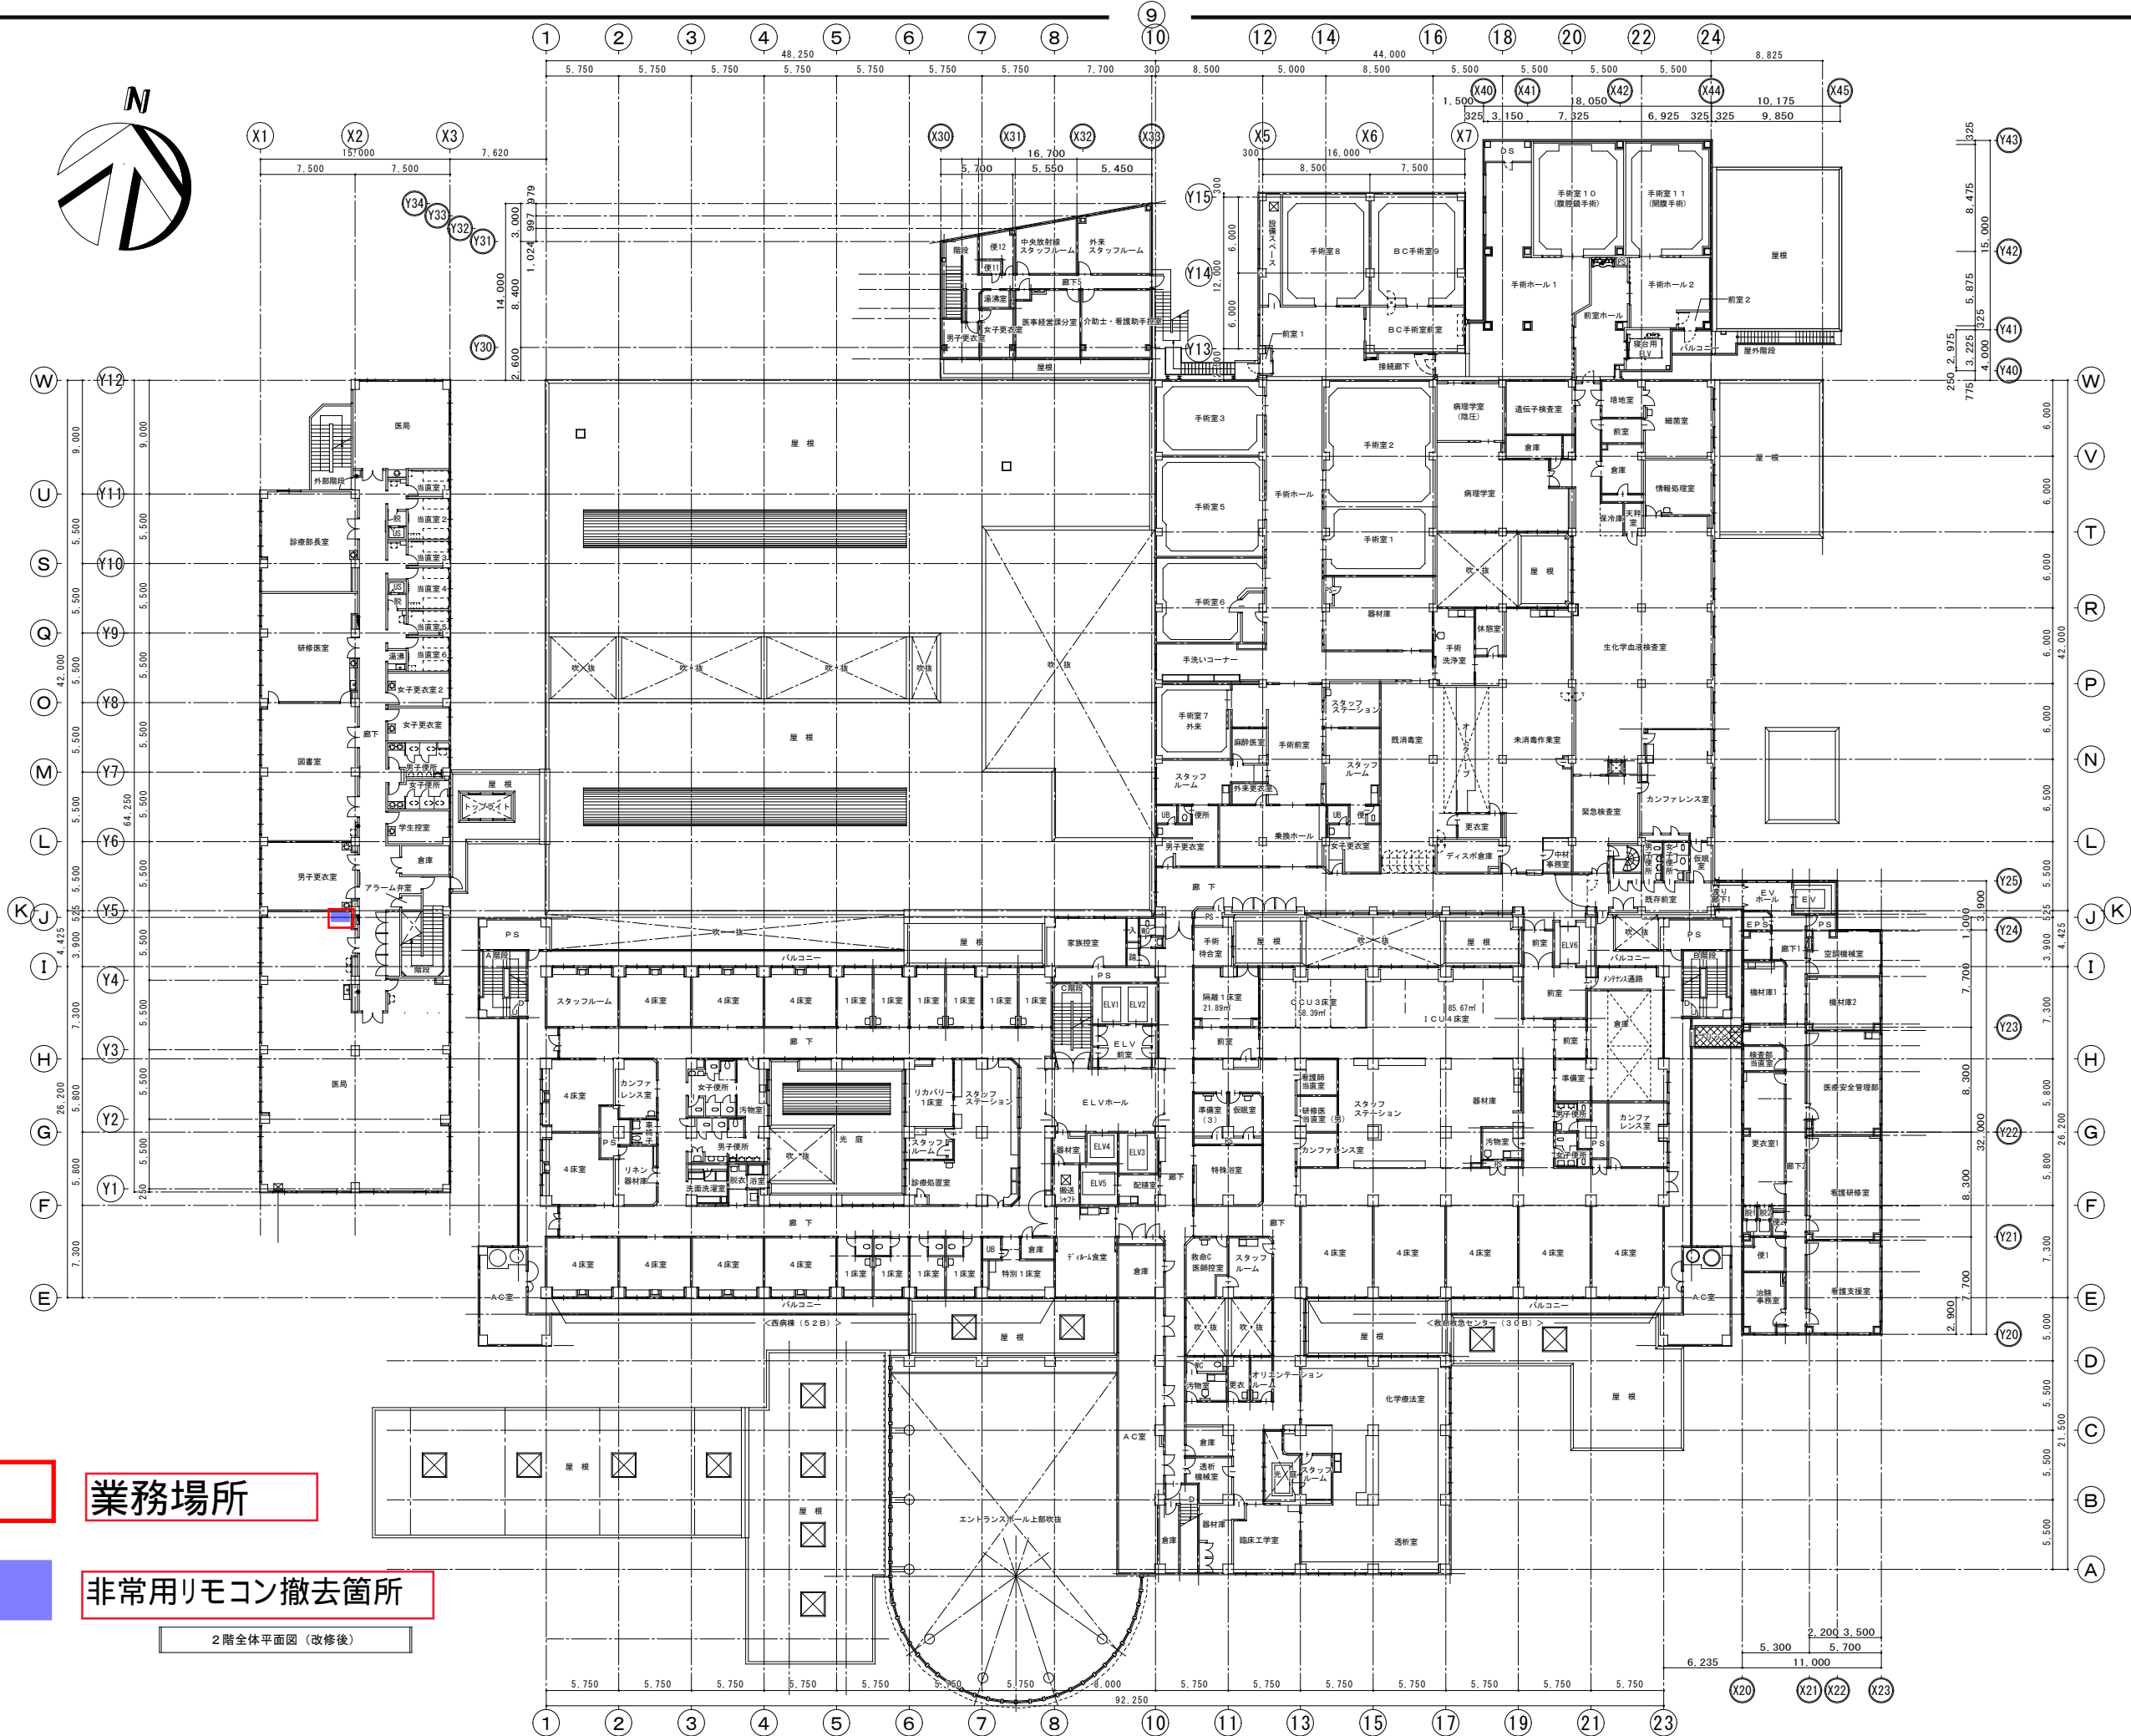

業務場所

非常用リモコン撤去箇所

2階全体平面図（改修後）