



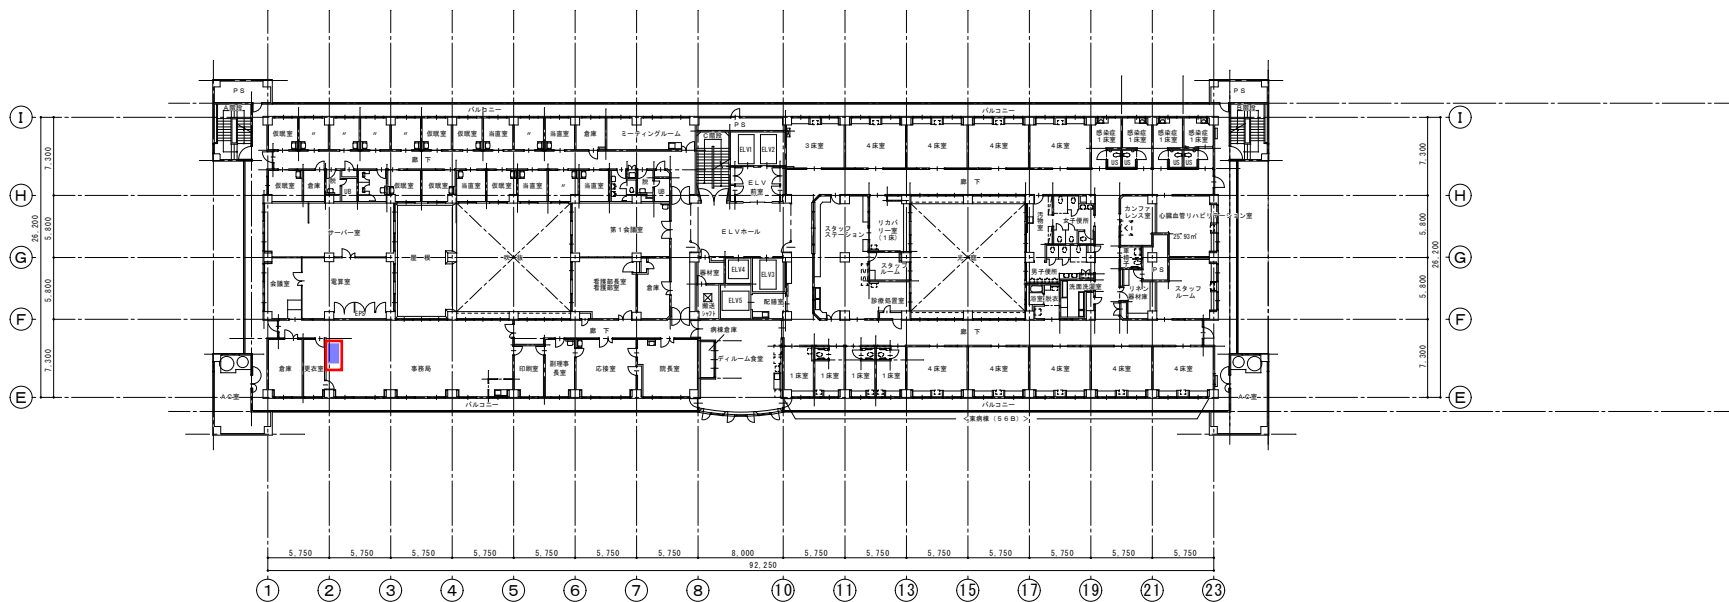

6階全体平面図

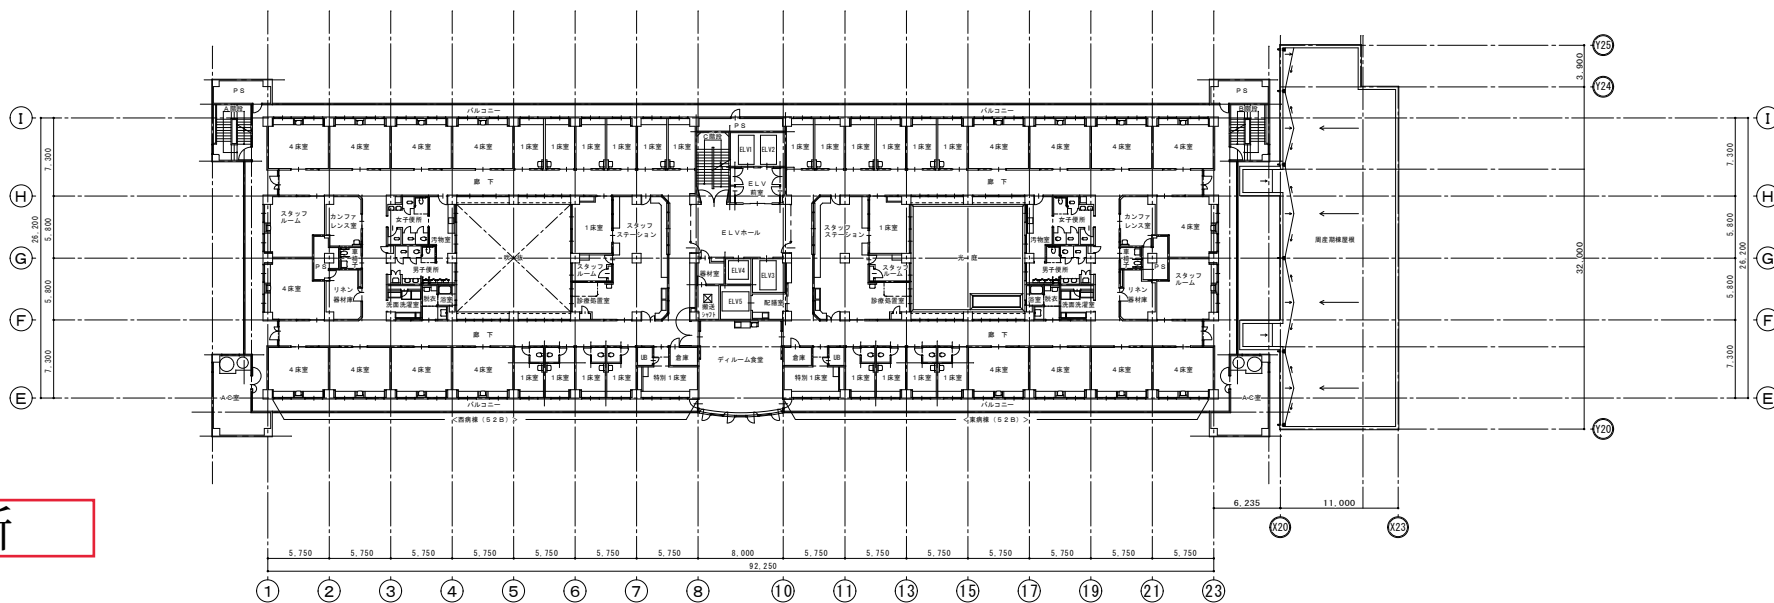

4・5階全体平面図

業務場所

非常用リモコン撤去箇所