

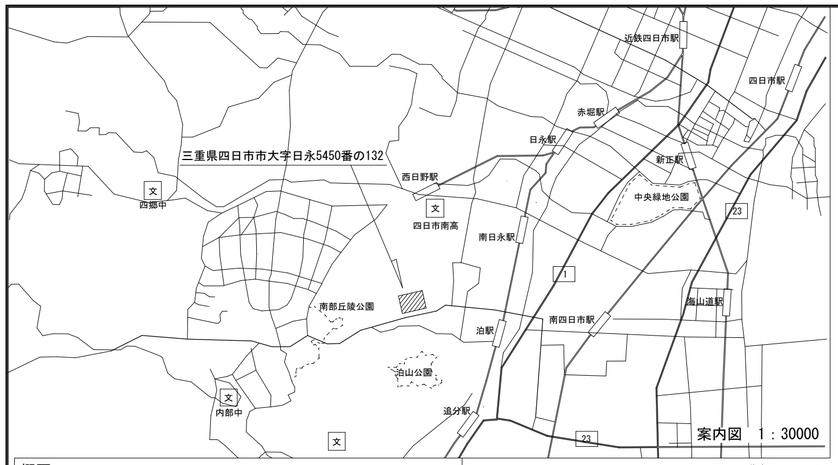


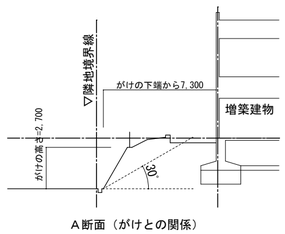

A断面（がけとの関係）

概要

工事名称：コンビニエンスストア設置計画
工事場所：〒510-8561　三重県四日市市大字日永5450番の132
敷地面積：52,309.01㎡
用途地域：第１種住居（10,917.83㎡）　第２種中高層（41,391.18㎡）
容積率　：
建ぺい率：
防火地域：無指定
その他の区域、地区、街区：なし
延床面積：32,628.17㎡
建築面積：11,334.56㎡
最高高さ：30.787m（本館）
階数　　：地下１階／地上７階／搭屋２階（本館）
設計ＧＬ：敷地内As舗装面（標高30.0m）を±０とする。

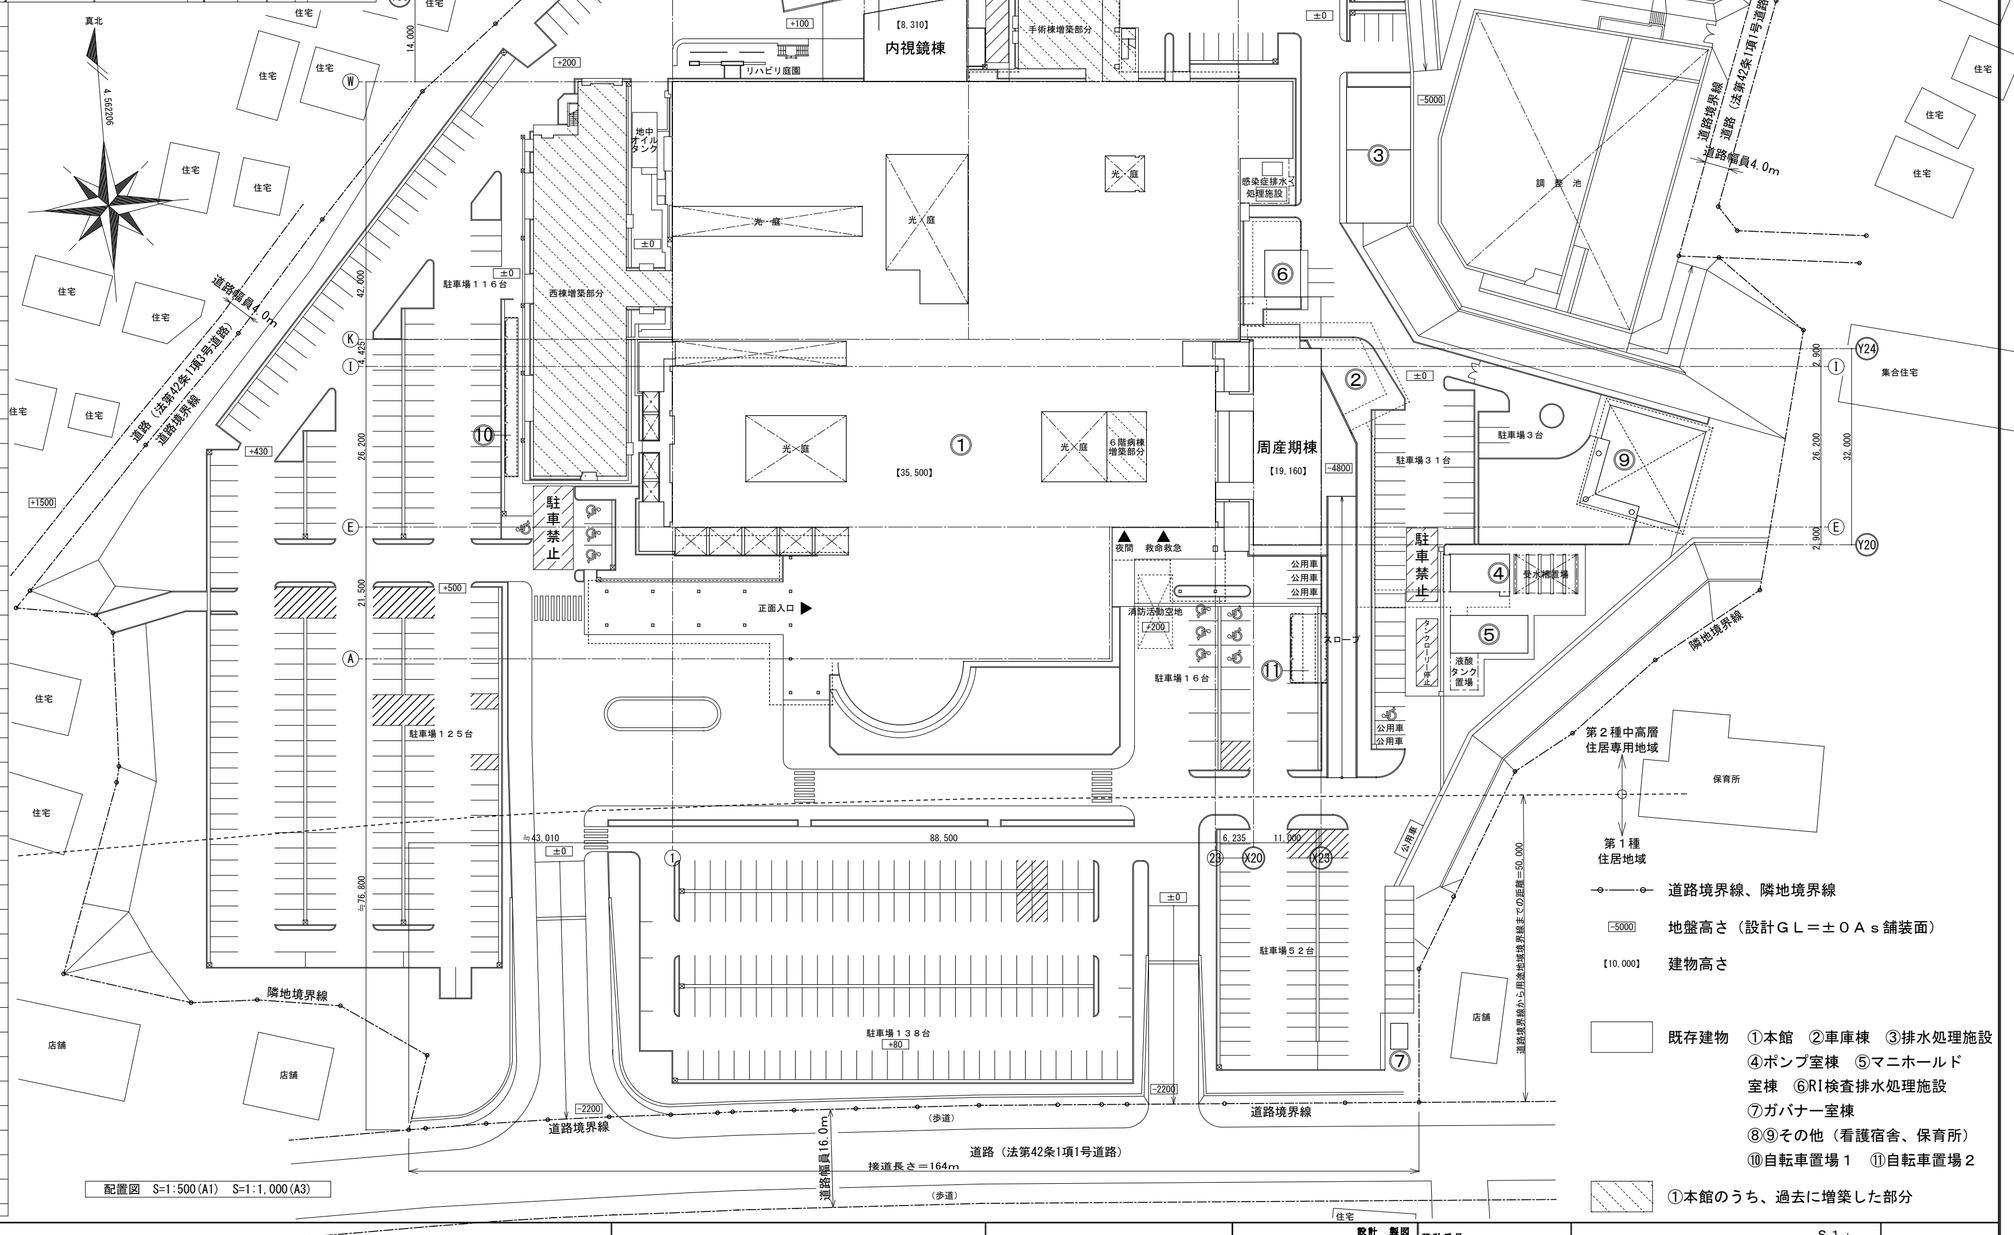

配置図　S=1:500(A1)　S=1:1,000(A3)

道路境界線、隣地境界線

-5000　地盤高さ（設計ＧＬ＝±０Ａｓ舗装面）


【10,000】　建物高さ

既存建物　①本館　②車庫棟　③排水処理施設
④ポンプ室棟　⑤マニホールド室棟　⑥RI検査排水処理施設
⑦ガバナー室棟
⑧⑨その他（看護宿舎、保育所）
⑩自転車置場１　⑪自転車置場２

①本館のうち、過去に増築した部分

備考	工事名称　コンビニエンスストア設置計画	地方独立行政法人　三重県立総合医療センター	設計　製図	設計番号	案内図・全体平面図	S１： S１：	A ― 0
				年月日　'15・6・			

基点

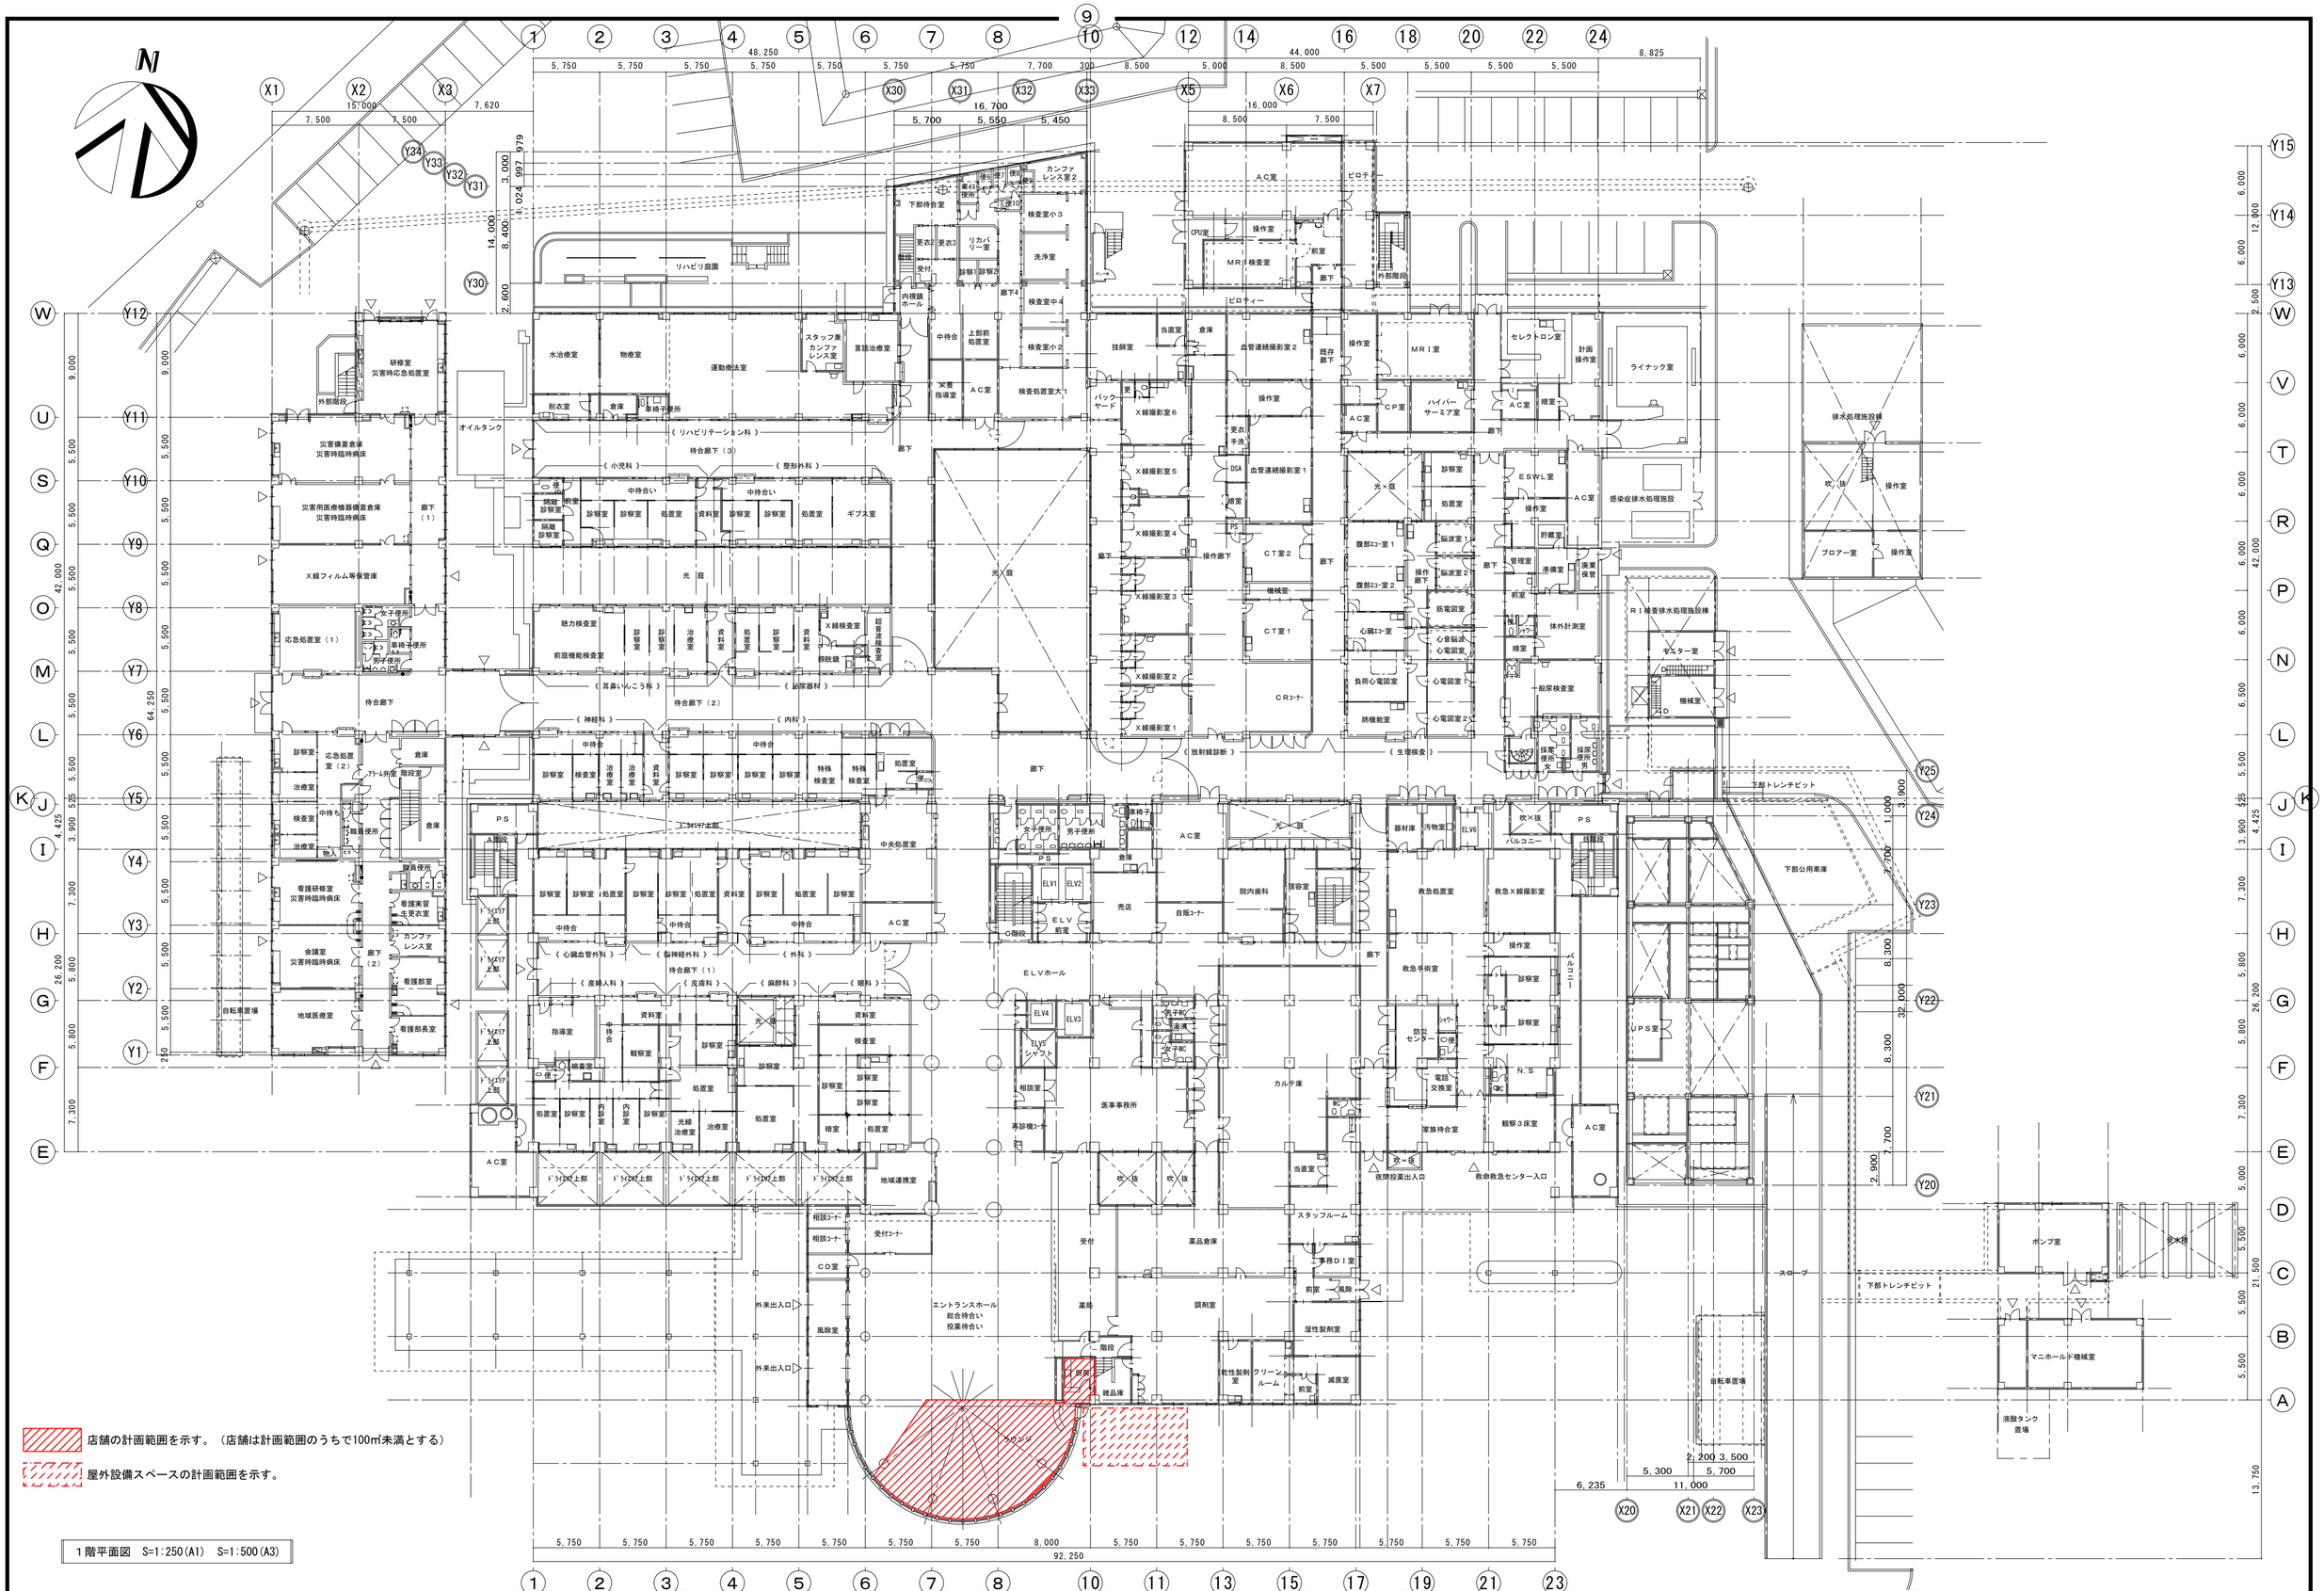

備考	工事名称	コンビニエンスストア設置計画	地方独立行政法人　三重県立総合医療センター	設計　製図	設計番号 年月日　'15・6・	１階平面図	S1： S1：	A — 1