




改修済 (1箇所)

工事箇所 (5箇所)

1階平面図 S=1:250 (A1) S=1:500 (A3)

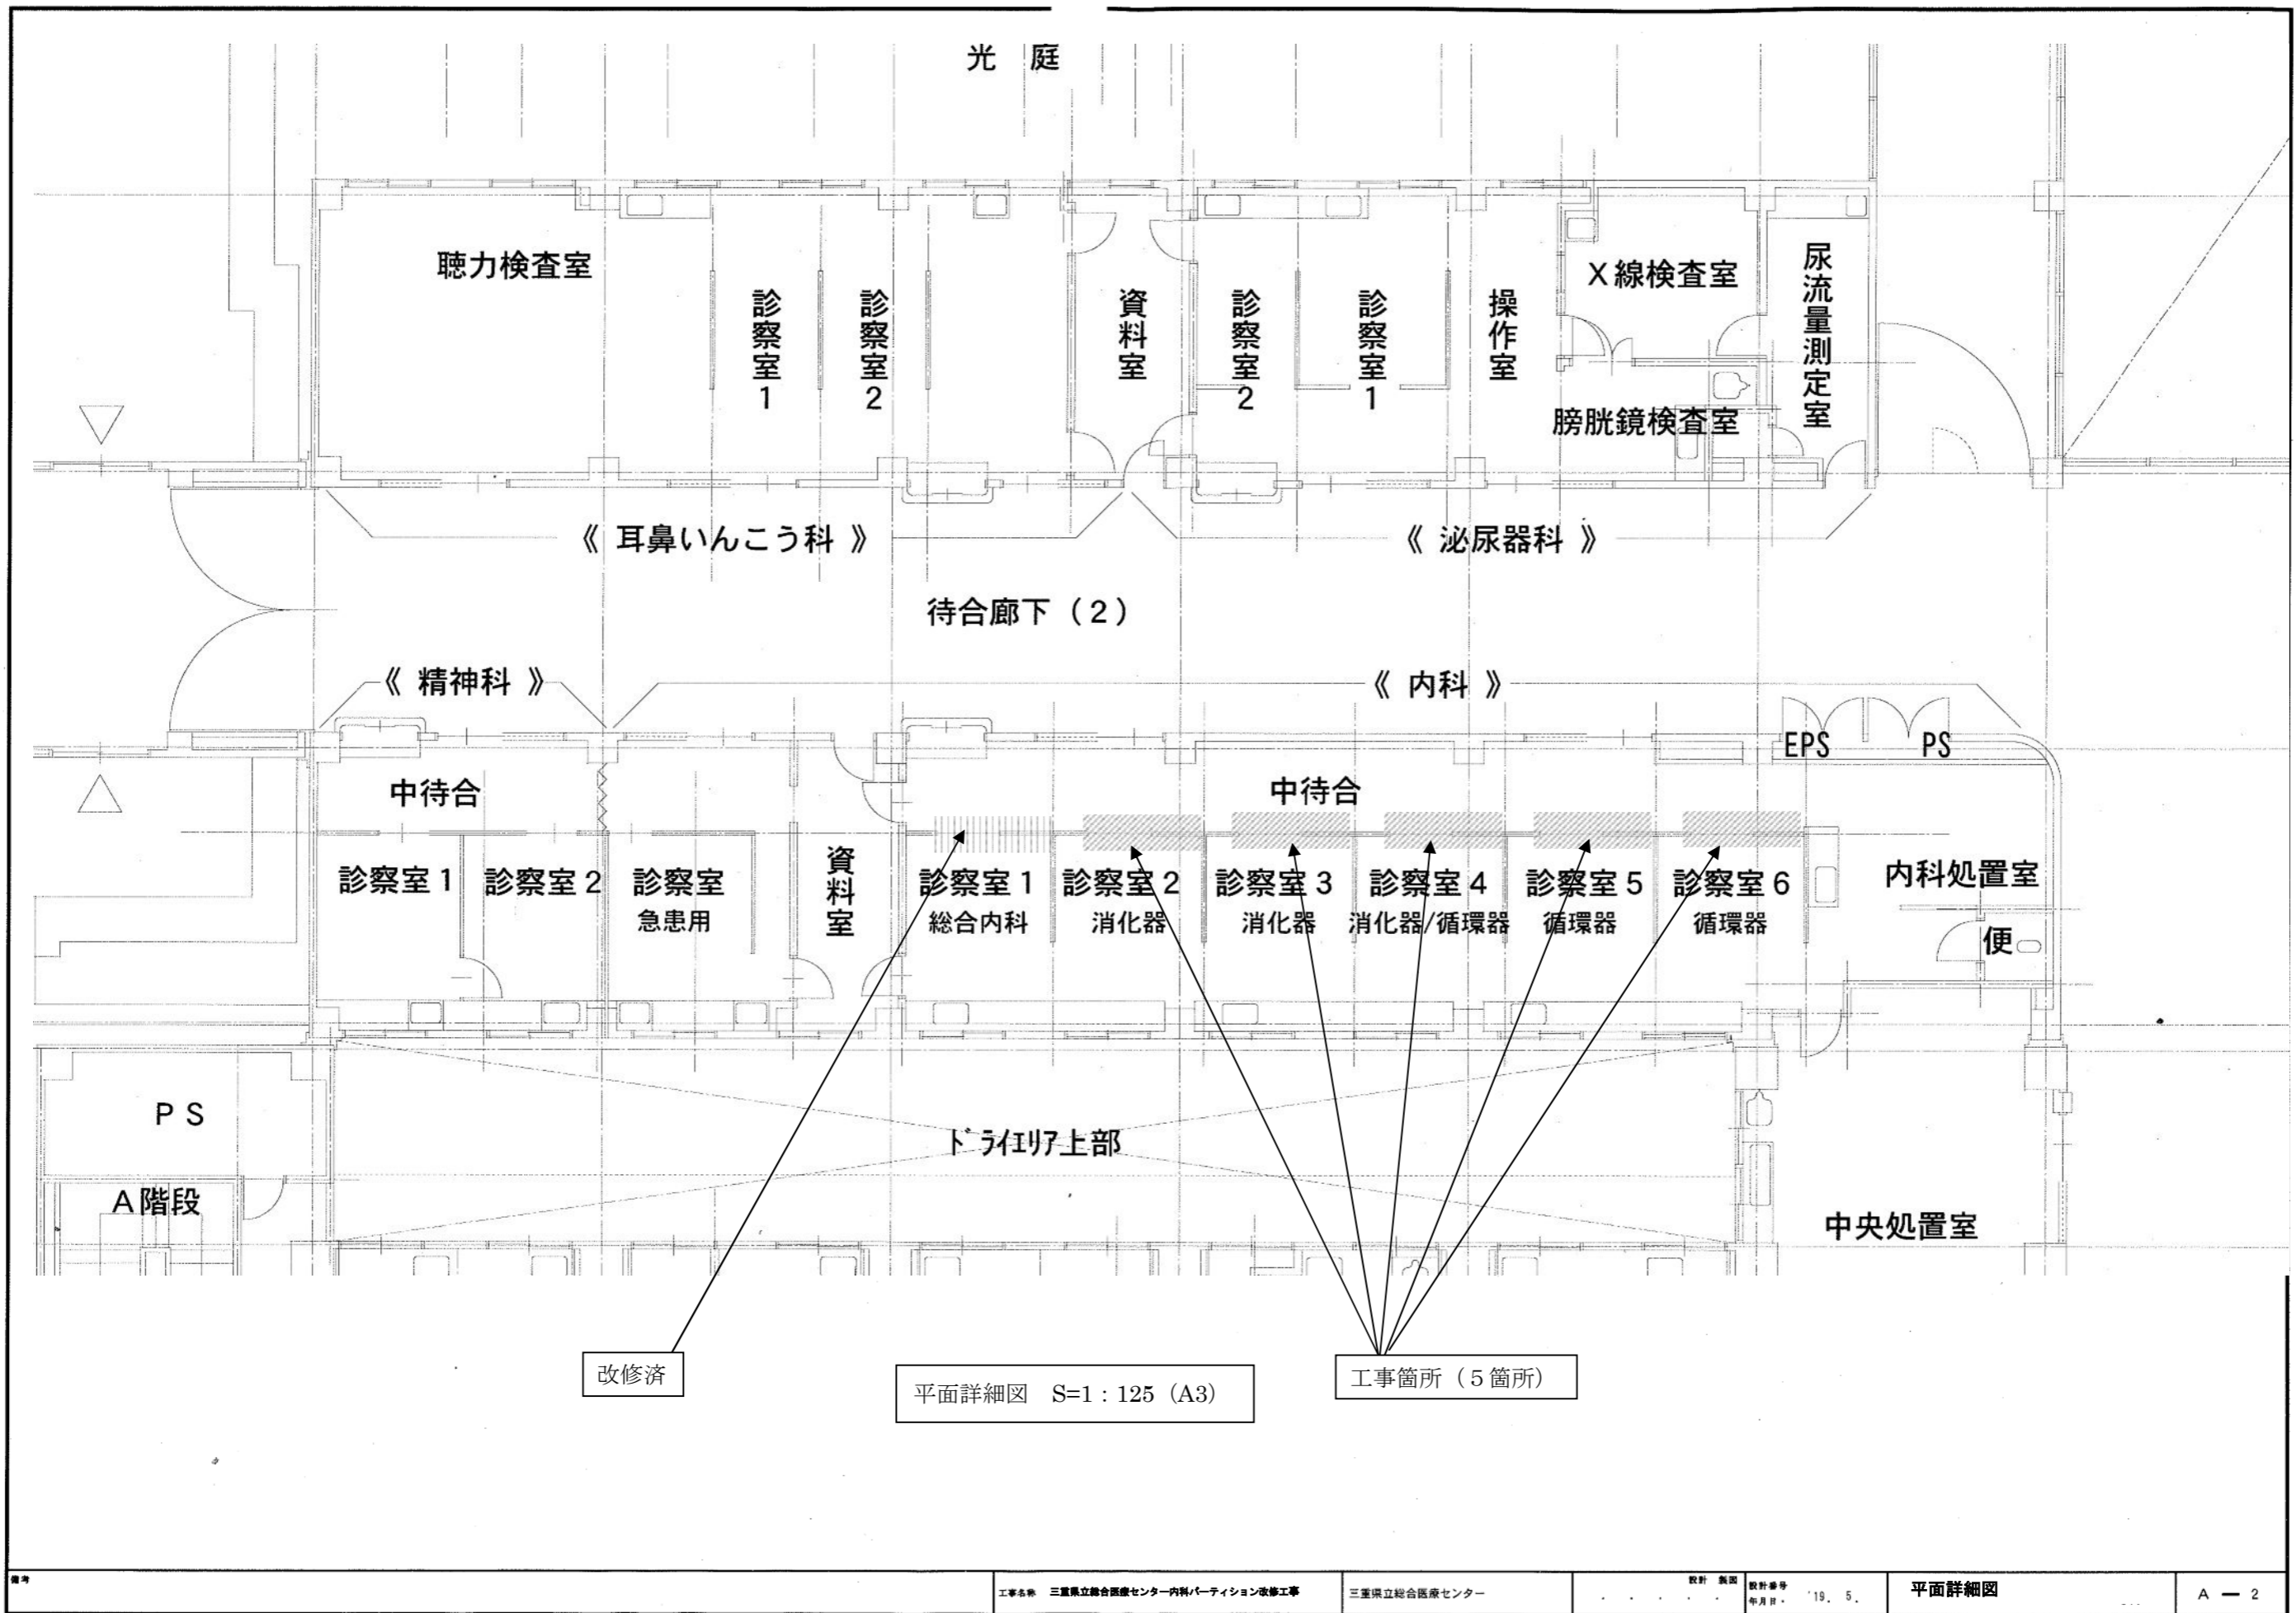

出入口 (戸袋付きタイプ) ハンガー引き戸

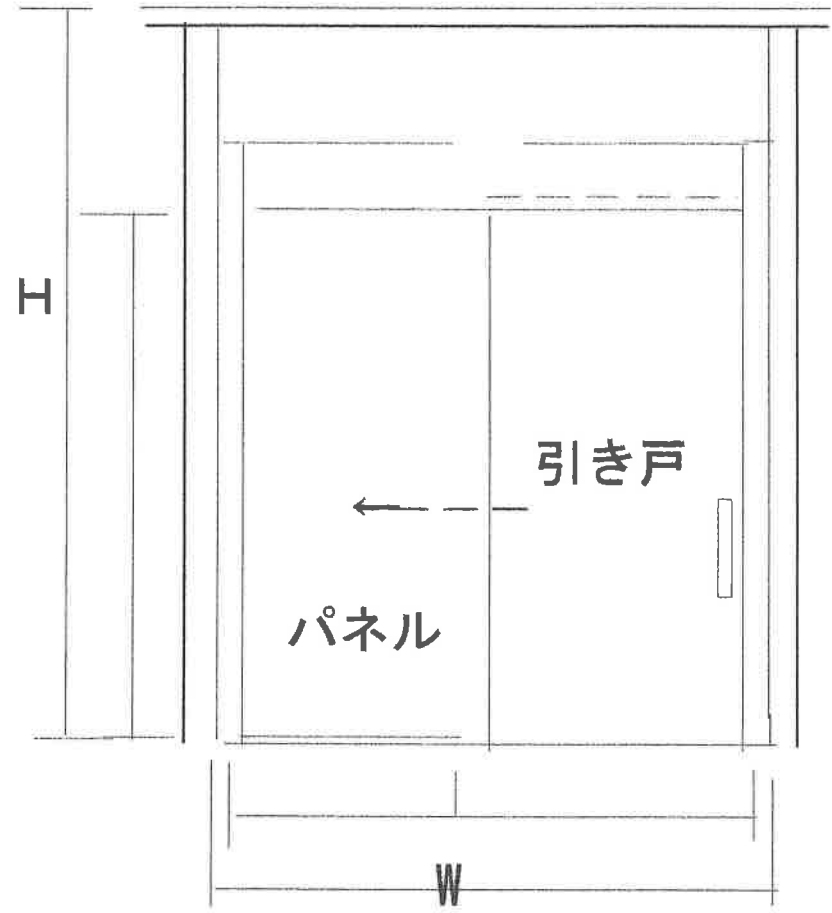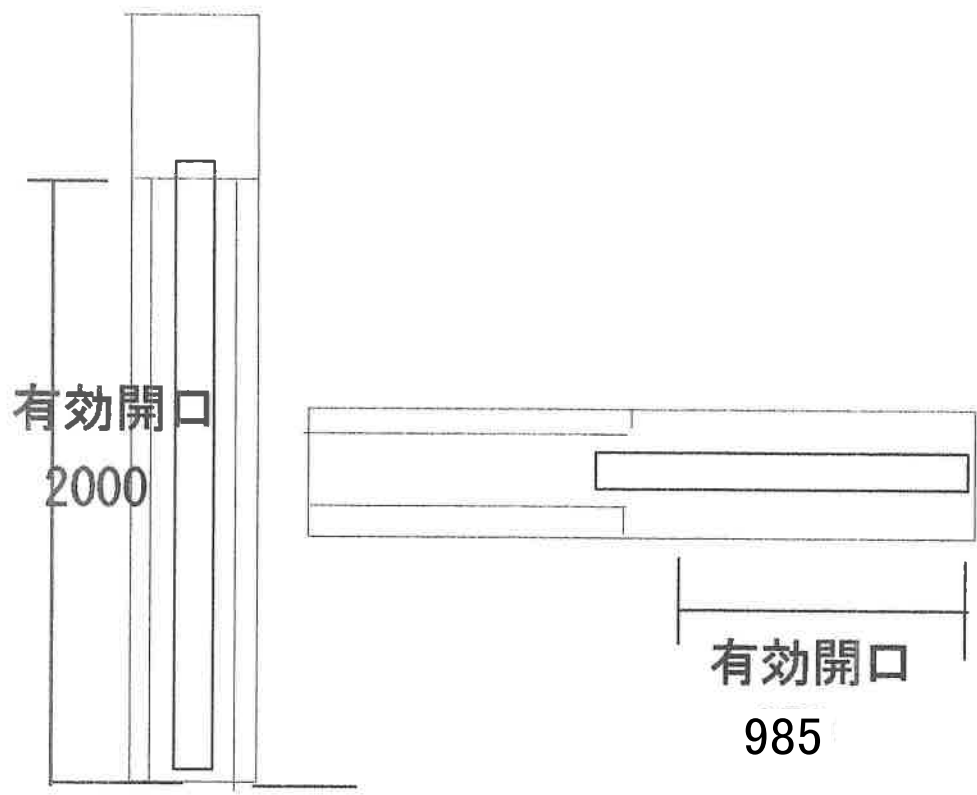

工事名 三重県立総合医療センター内科パーティション改修工事	設計 製作		検査	図番
----------------------------------	-------	--	----	----