


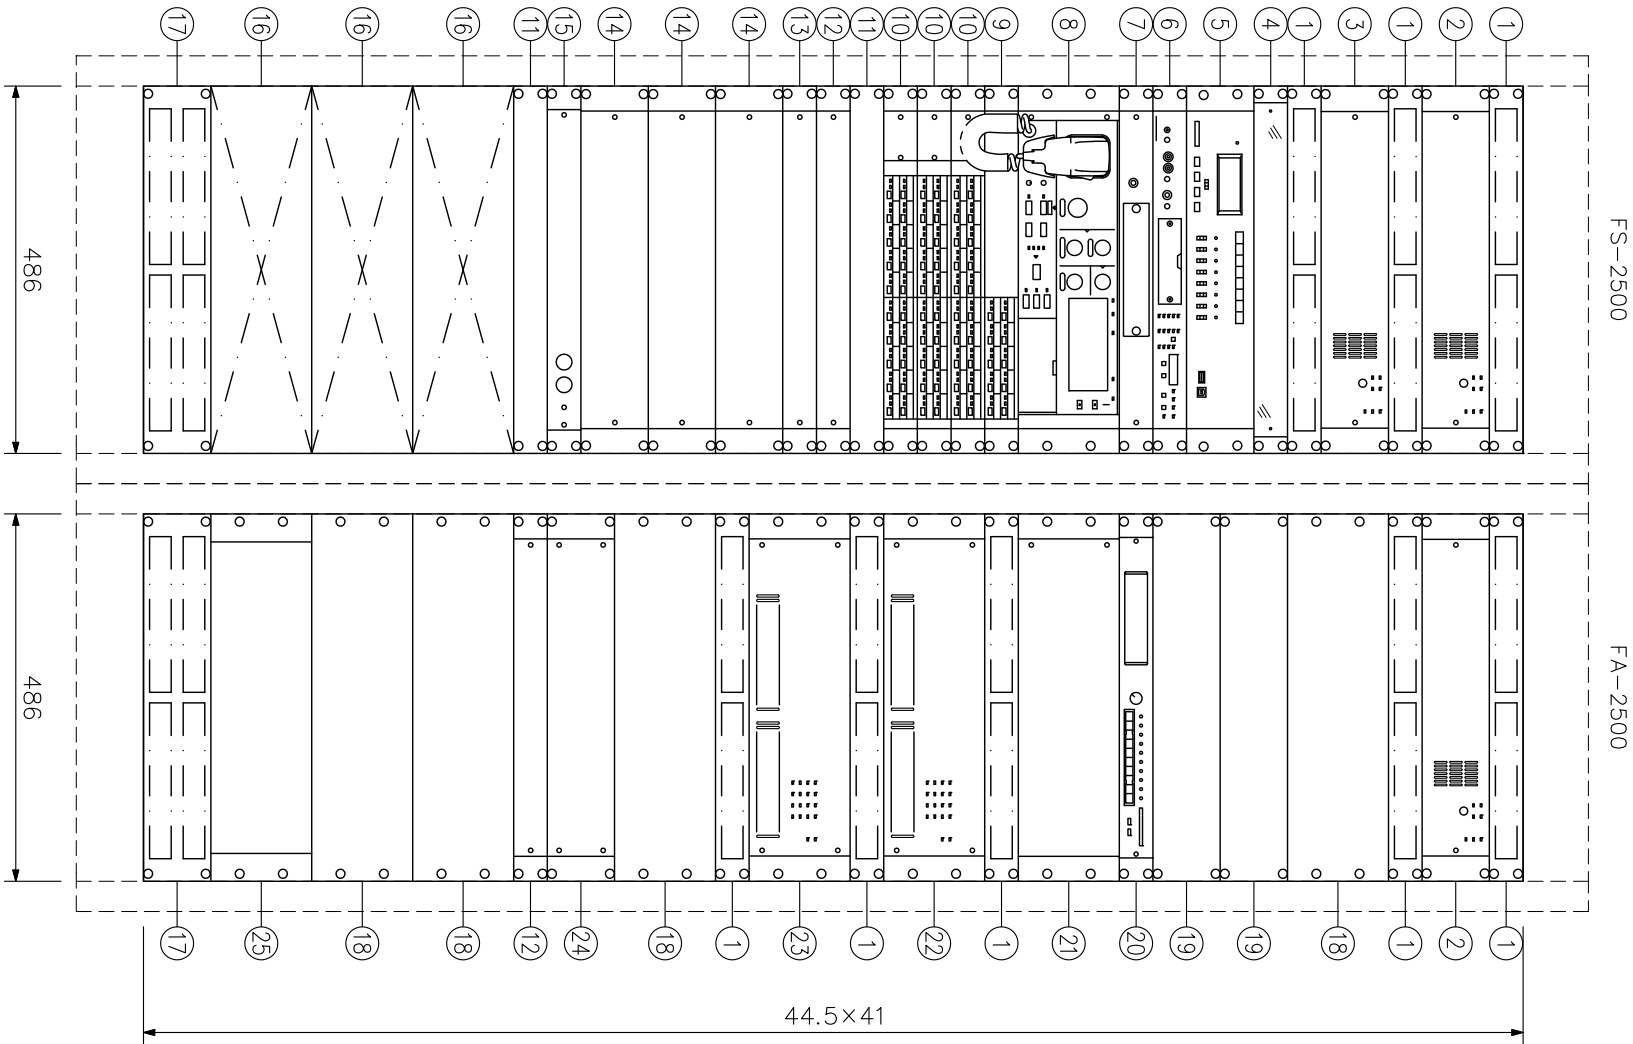

No.	名 称	品 番
1	通気パネル 1 U	PF-013B
2	非常用電源パネル	FS-2500DS
	ニカド電池24V 3500mAh/5HR	NDC-2435
3	非常用電源パネル	FS-2500DS
	ニカド電池24V 6000mAh/5HRx2	NDC-2460x2
4	棚パネル 1 U スチール製パネル付	R-HP012-S
5	年間プログラムタイマユニット	TT-6803RME
6	デジタルアナウンスマシン	EV-700
	ACアダプター	AD-246
7	プリアンプアトリクスパネル	FS-2500PM
8	非常用操作パネル	FS-2500EP
9	非常用増設操作パネル 10局	FS-2510EP
10	非常用増設操作パネル 20局	FS-2520EP
11	ブランキングパネル 1 U	BK-013B
12	電源分配パネル	FS-2500PD
13	接続端子盤パネル	FS-200JB
14	非常用リチウムリチウムパネル 20局	FS-2420JP
15	直流電源パネル	AD-011
16	中継端子盤	(特型)
17	通気パネル 2 U	PF-023B
18	ブランキングパネル 3 U	BK-033B
19	ブランキングパネル 2 U	BK-023B
20	モニターパネル	MP-011
21	非常系統拡張パネル	FS-2500EX
22	パワーアンプフレーム	FS-2500DF
	デジタルパワーアンプフレーム 240Wx4	FS-024DAx4
23	パワーアンプフレーム	FS-2500DF
	デジタルパワーアンプフレーム 240W	FS-024DA
24	電源分配パネル	PD-022
25	接続端子盤パネル	JB-031B

パネル取付寸法はEIA規格に合致しています。
単位：mm 縮尺：1／10

件名

三重県立総合医療センター

非常放送更新

品名

非常・業務兼用ラック型放送装置

TOA Corporation

図番

R1YAX40C-1